

# PŮDORYS 4. NP - S.S.-BOURÁNÍ

M 1:50

A

B

C

D

E

F

A



B

C

D

E

F

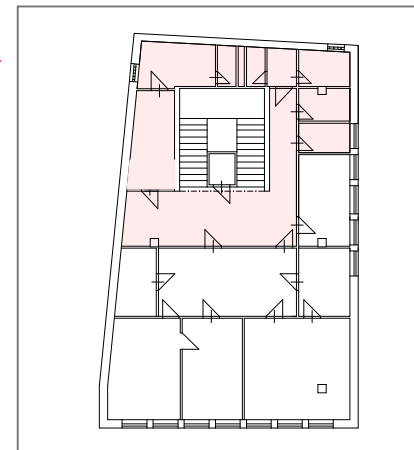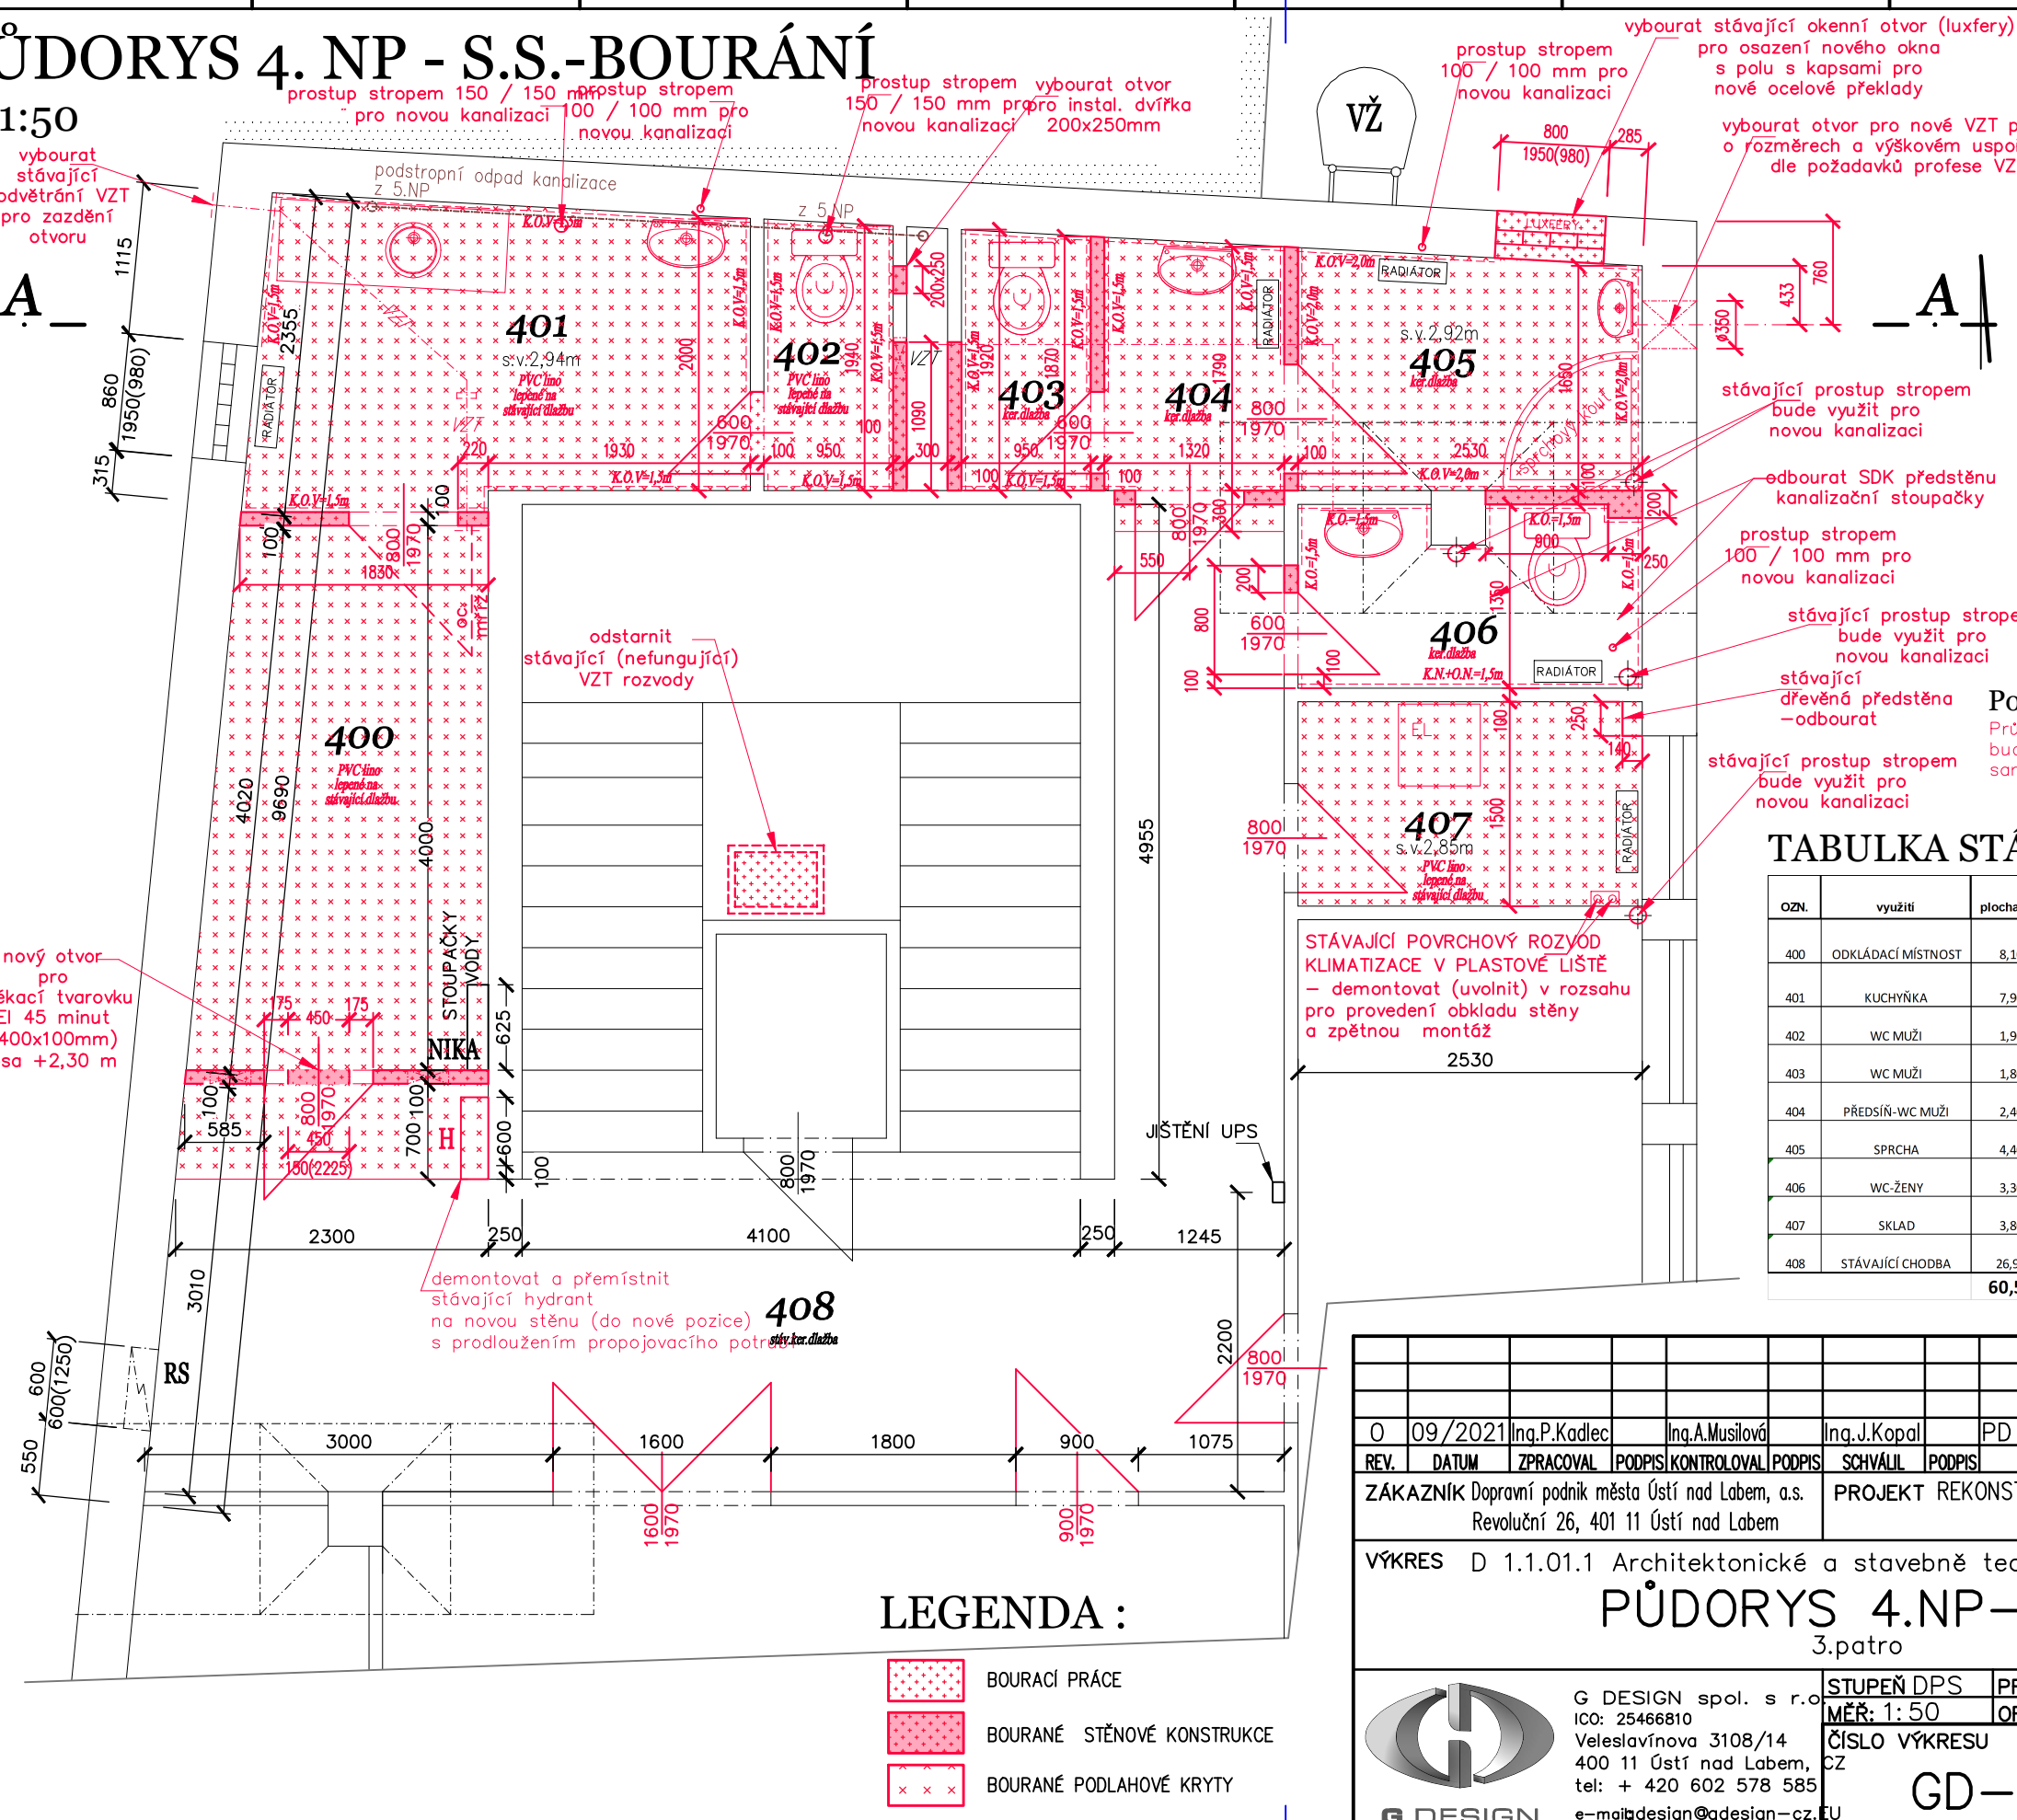

**Poznámka:**  
Průrazové otvory pro průchody nových rozvodů VZT potrubí budou realizovány dle směrových a výškových požadavků samostatně zpracované části D 1.1.01.4.3 Zařízení VZT

## TABULKA STÁVAJÍCÍCH MÍSTNOSTÍ

OZN.	využití	plocha m2	podlaha	strop	stěny
400	ODKLÁDACÍ MÍSTNOST	8,10	stáv. PVC lino lepené na stávající dlažbu	stáv.omítky + malba, sv.v. 2,94	Stáv. omítky + malba
401	KUCHYŇKA	7,90	stáv. PVC lino lepené na stávající dlažbu	stáv.omítky + malba, sv.v. 2,94	Stáv. ker.obklad V=1,5m + malba
402	WC MUŽI	1,90	stáv. PVC lino lepené na stávající dlažbu	stáv.omítky + malba, sv.v. 2,94	Stáv. ker.obklad V=1,5m + malba
403	WC MUŽI	1,80	stáv. keramická dlažba	stáv. omítky + malba, sv.v. 2,94	Stáv. ker.obklad V=1,5m + malba
404	PŘEDSÍŇ-WC MUŽI	2,40	stáv. keramická dlažba	stáv. omítky + malba, sv.v. 2,94	Stáv. ker.obklad V=1,5m + malba
405	SPRCHA	4,40	stáv. keramická dlažba	stáv. omítky + malba, sv.v. 2,94	Stáv. ker.obklad V=2,0m + malba
406	WC-ŽENY	3,30	stáv. keramická dlažba	stáv. omítky + malba, sv.v. 2,94	Stáv. ker.obklad V=1,5m + malba
407	SKLAD	3,80	stáv. PVC lino lepené na stávající dlažbu	stáv. omítky + malba, sv.v. 2,94	Stáv. omítky + malba
408	STÁVAJÍCÍ CHODBA	26,90	stáv. keramická dlažba	stáv. omítky + malba, sv.v. 2,94	Stáv. omítky + malba
		60,50			

## LEGENDA :

- BOURACÍ PRÁCE
- BOURANÉ STĚNOVÉ KONSTRUKCE
- BOURANÉ PODLAHOVÉ KRYTY

O 09/2021 Ing.P.Kadlec Ing.A.Musilová Ing.J.Kopal PD pro stavební řízení a provádění stavby					
REV.	DATUM	ZPRACOVAL	PODPIS	KONTROLOVAL	PODPIS
ZÁKAZNÍK Dopravní podnik města Ústí nad Labem, a.s. Revoluční 26, 401 11 Ústí nad Labem			PROJEKT REKONSTRUKCE SOCIÁLNÍHO ZAŘÍZENÍ		
VÝKRES D 1.1.01.1 Architektonické a stavebně technické řešení					PROF. DOK.
PŮDORYS 4.NP-S.S.					WA-07
3.patro					ZÁKAZNÍK 6
G DESIGN spol. s r.o. ICO: 25466810 Veleslavínova 3108/14 400 11 Ústí nad Labem, CZ tel: + 420 602 578 585 e-mail: gdesign@gdesign-cz.eu			STUPEŇ DPS	PROJEKT 51 101 200	FOR.A4 2
			MĚR: 1:50	ORIENTAČNÍ Č. DOK.	LIST/Ú 1
			ČÍSLO VÝKRESU	REVIZE	KOPIE
			GD-3-3354	0	
Uložení výkresu U: \ \ \ \ GD-3-3354_r0.dwg					DISTRIBUTE