

# PŮDORYS 7. NP - N.S.

M 1:50

A

B

C

D

E

F

A



B

C

D

E

F

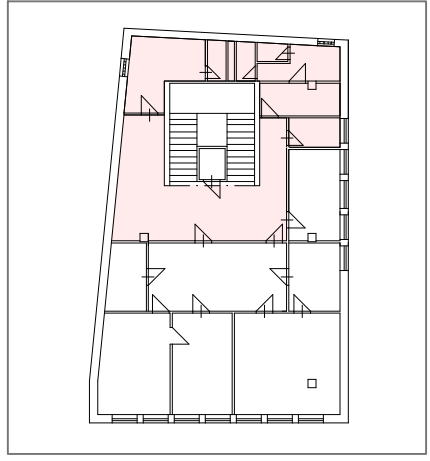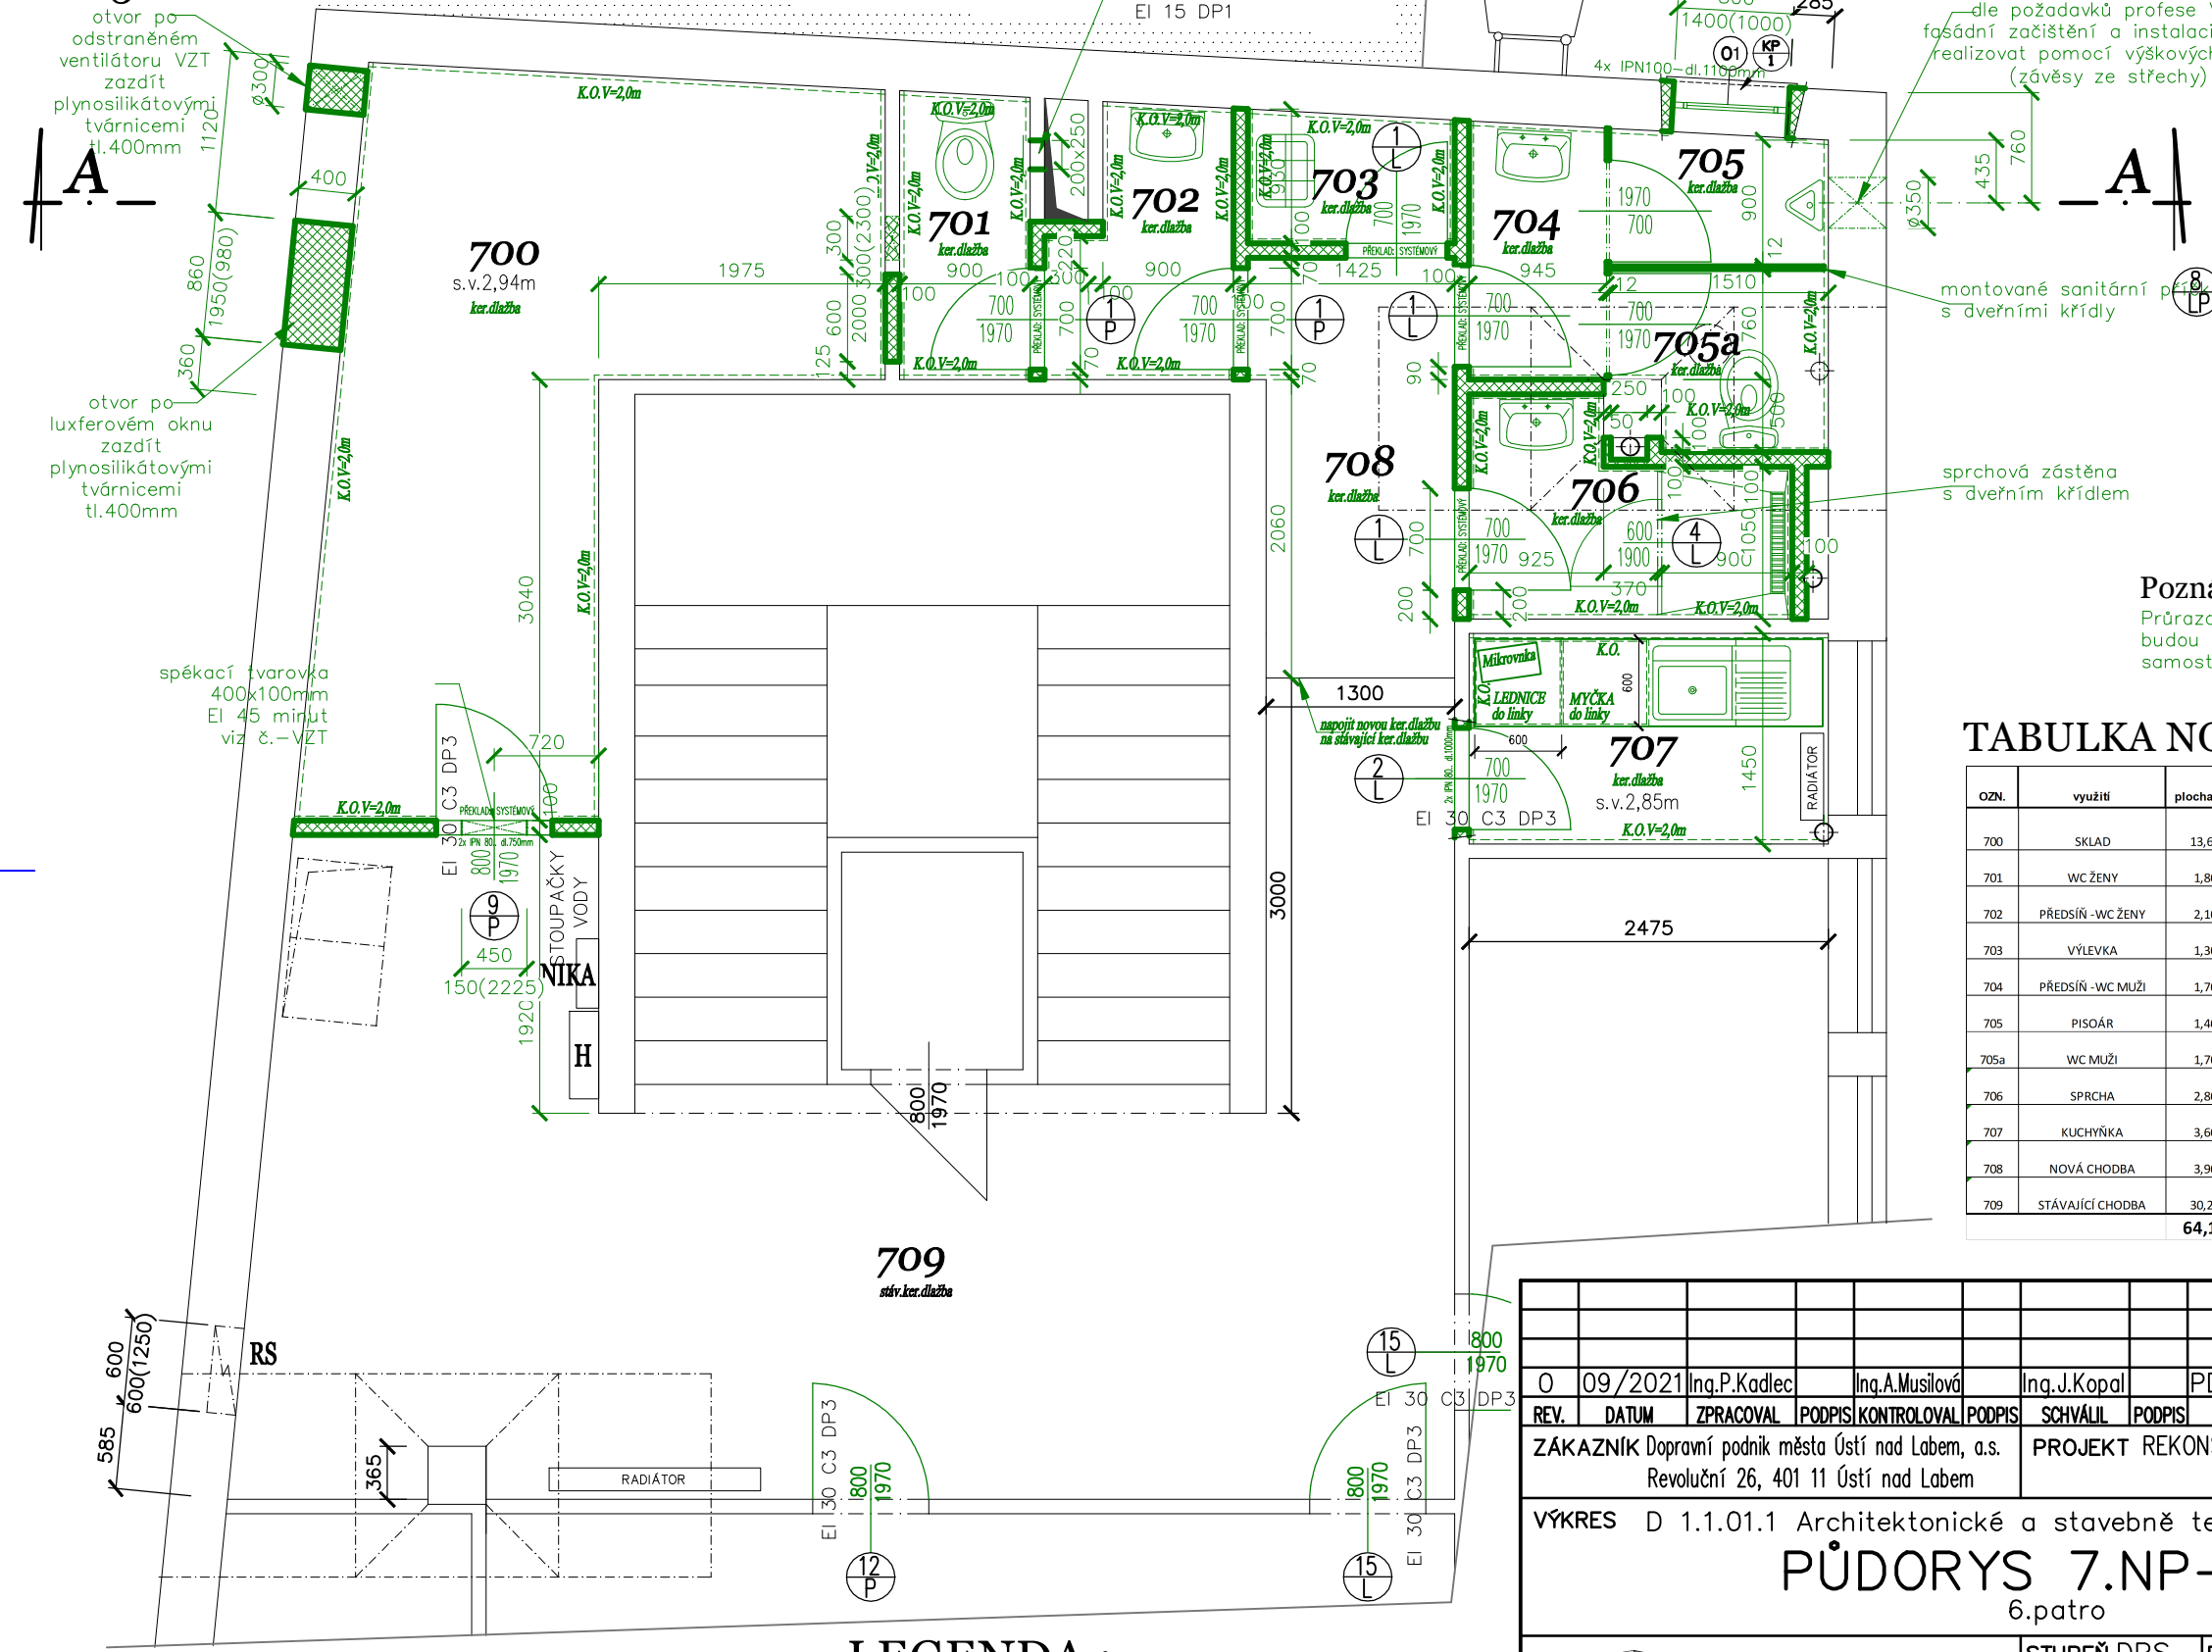

## Poznámka:

Průrazové otvory pro prostupy nových rozvodů VZT potrubí budou realizovány dle směrových a výškových požadavků samostatně zpracované části D 1.1.01.4.3 Zařízení VZT

## TABULKA NOVÝCH MÍSTNOSTÍ

OZN.	využití	plocha m2	podlaha	strop	stěny
700	SKLAD	13,60	NOVÁ keramická dlažba	NOVÝ kazetový podhled s.v.=2,50m	NOVÝ ker.obklad V=2,0m + malba
701	WC ŽENY	1,80	NOVÁ keramická dlažba	NOVÝ kazetový podhled s.v.=2,50m	NOVÝ ker.obklad V=2,0m + malba
702	PŘEDSÍŇ - WC ŽENY	2,10	NOVÁ keramická dlažba	NOVÝ kazetový podhled s.v.=2,50m	NOVÝ ker.obklad V=2,0m + malba
703	VÝLEVKA	1,30	NOVÁ keramická dlažba	NOVÝ kazetový podhled s.v.=2,50m	NOVÝ ker.obklad V=2,0m + malba
704	PŘEDSÍŇ - WC MUŽI	1,70	NOVÁ keramická dlažba	NOVÝ kazetový podhled s.v.=2,50m	NOVÝ ker.obklad V=2,0m + malba
705	PISOÁŘ	1,40	NOVÁ keramická dlažba	NOVÝ kazetový podhled s.v.=2,50m	NOVÝ ker.obklad V=2,0m + malba
705a	WC MUŽI	1,70	NOVÁ keramická dlažba	NOVÝ kazetový podhled s.v.=2,50m	NOVÝ ker.obklad V=2,0m + malba
706	SPRCHA	2,80	NOVÁ keramická dlažba	NOVÝ kazetový podhled s.v.=2,50m	NOVÝ ker.obklad V=2,0m + malba
707	KUCHYŇKA	3,60	NOVÁ keramická dlažba	NOVÝ kazetový podhled s.v.=2,50m	NOVÝ ker.obklad V=2,0m + malba
708	NOVÁ CHODBA	3,90	NOVÁ keramická dlažba	NOVÝ kazetový podhled s.v.=2,70m	NOVÁ výmalba
709	STÁVAJÍCÍ CHODBA	30,20	NOVÁ keramická dlažba	NOVÝ kazetový podhled s.v.=2,70m	NOVÁ výmalba
		64,10			

## LEGENDA :



PÓROBETONOVÉ TVÁRNICE TL. 100mm(tl.400mm) +VC omítka s výztužnou sítí (Perlinka) (např. YTONG)

0 09/2021 Ing.P.Kadlec Ing.A.Musilová Ing.J.Kopal PD pro stavební řízení a provádění stavby					
REV.	DATUM	ZPRACOVAL	PODPIS	KONTROLOVAL	PODPIS
ZÁKAZNÍK Dopravní podnik města Ústí nad Labem, a.s. Revoluční 26, 401 11 Ústí nad Labem			PROJEKT REKONSTRUKCE SOCIÁLNÍHO ZAŘÍZENÍ		
VÝKRES D 1.1.01.1 Architektonické a stavebně technické řešení					PROF. DOK.
PŮDORYS 7.NP–N.S.					WA–02
6.patro					ZÁKAZNÍK 6
G DESIGN spol. s r.o. ICO: 25466810 Veleslavínova 3108/14 400 11 Ústí nad Labem, CZ tel: + 420 602 578 585 e-mail: gdesign@gdesign-cz.eu		STUPEŇ DPS	PROJEKT	52 007 300	FOR.A4 2
MĚR: 1:50		ORIENTAČNÍ Č. DOK.		LIST/Ů 1	
ČÍSLO VÝKRESU		REVIZE		KOPIE	
GD–3–3349		0		DISTRIBUTE	