


PŮDORYS 2. NP - N.S.
M 1:50

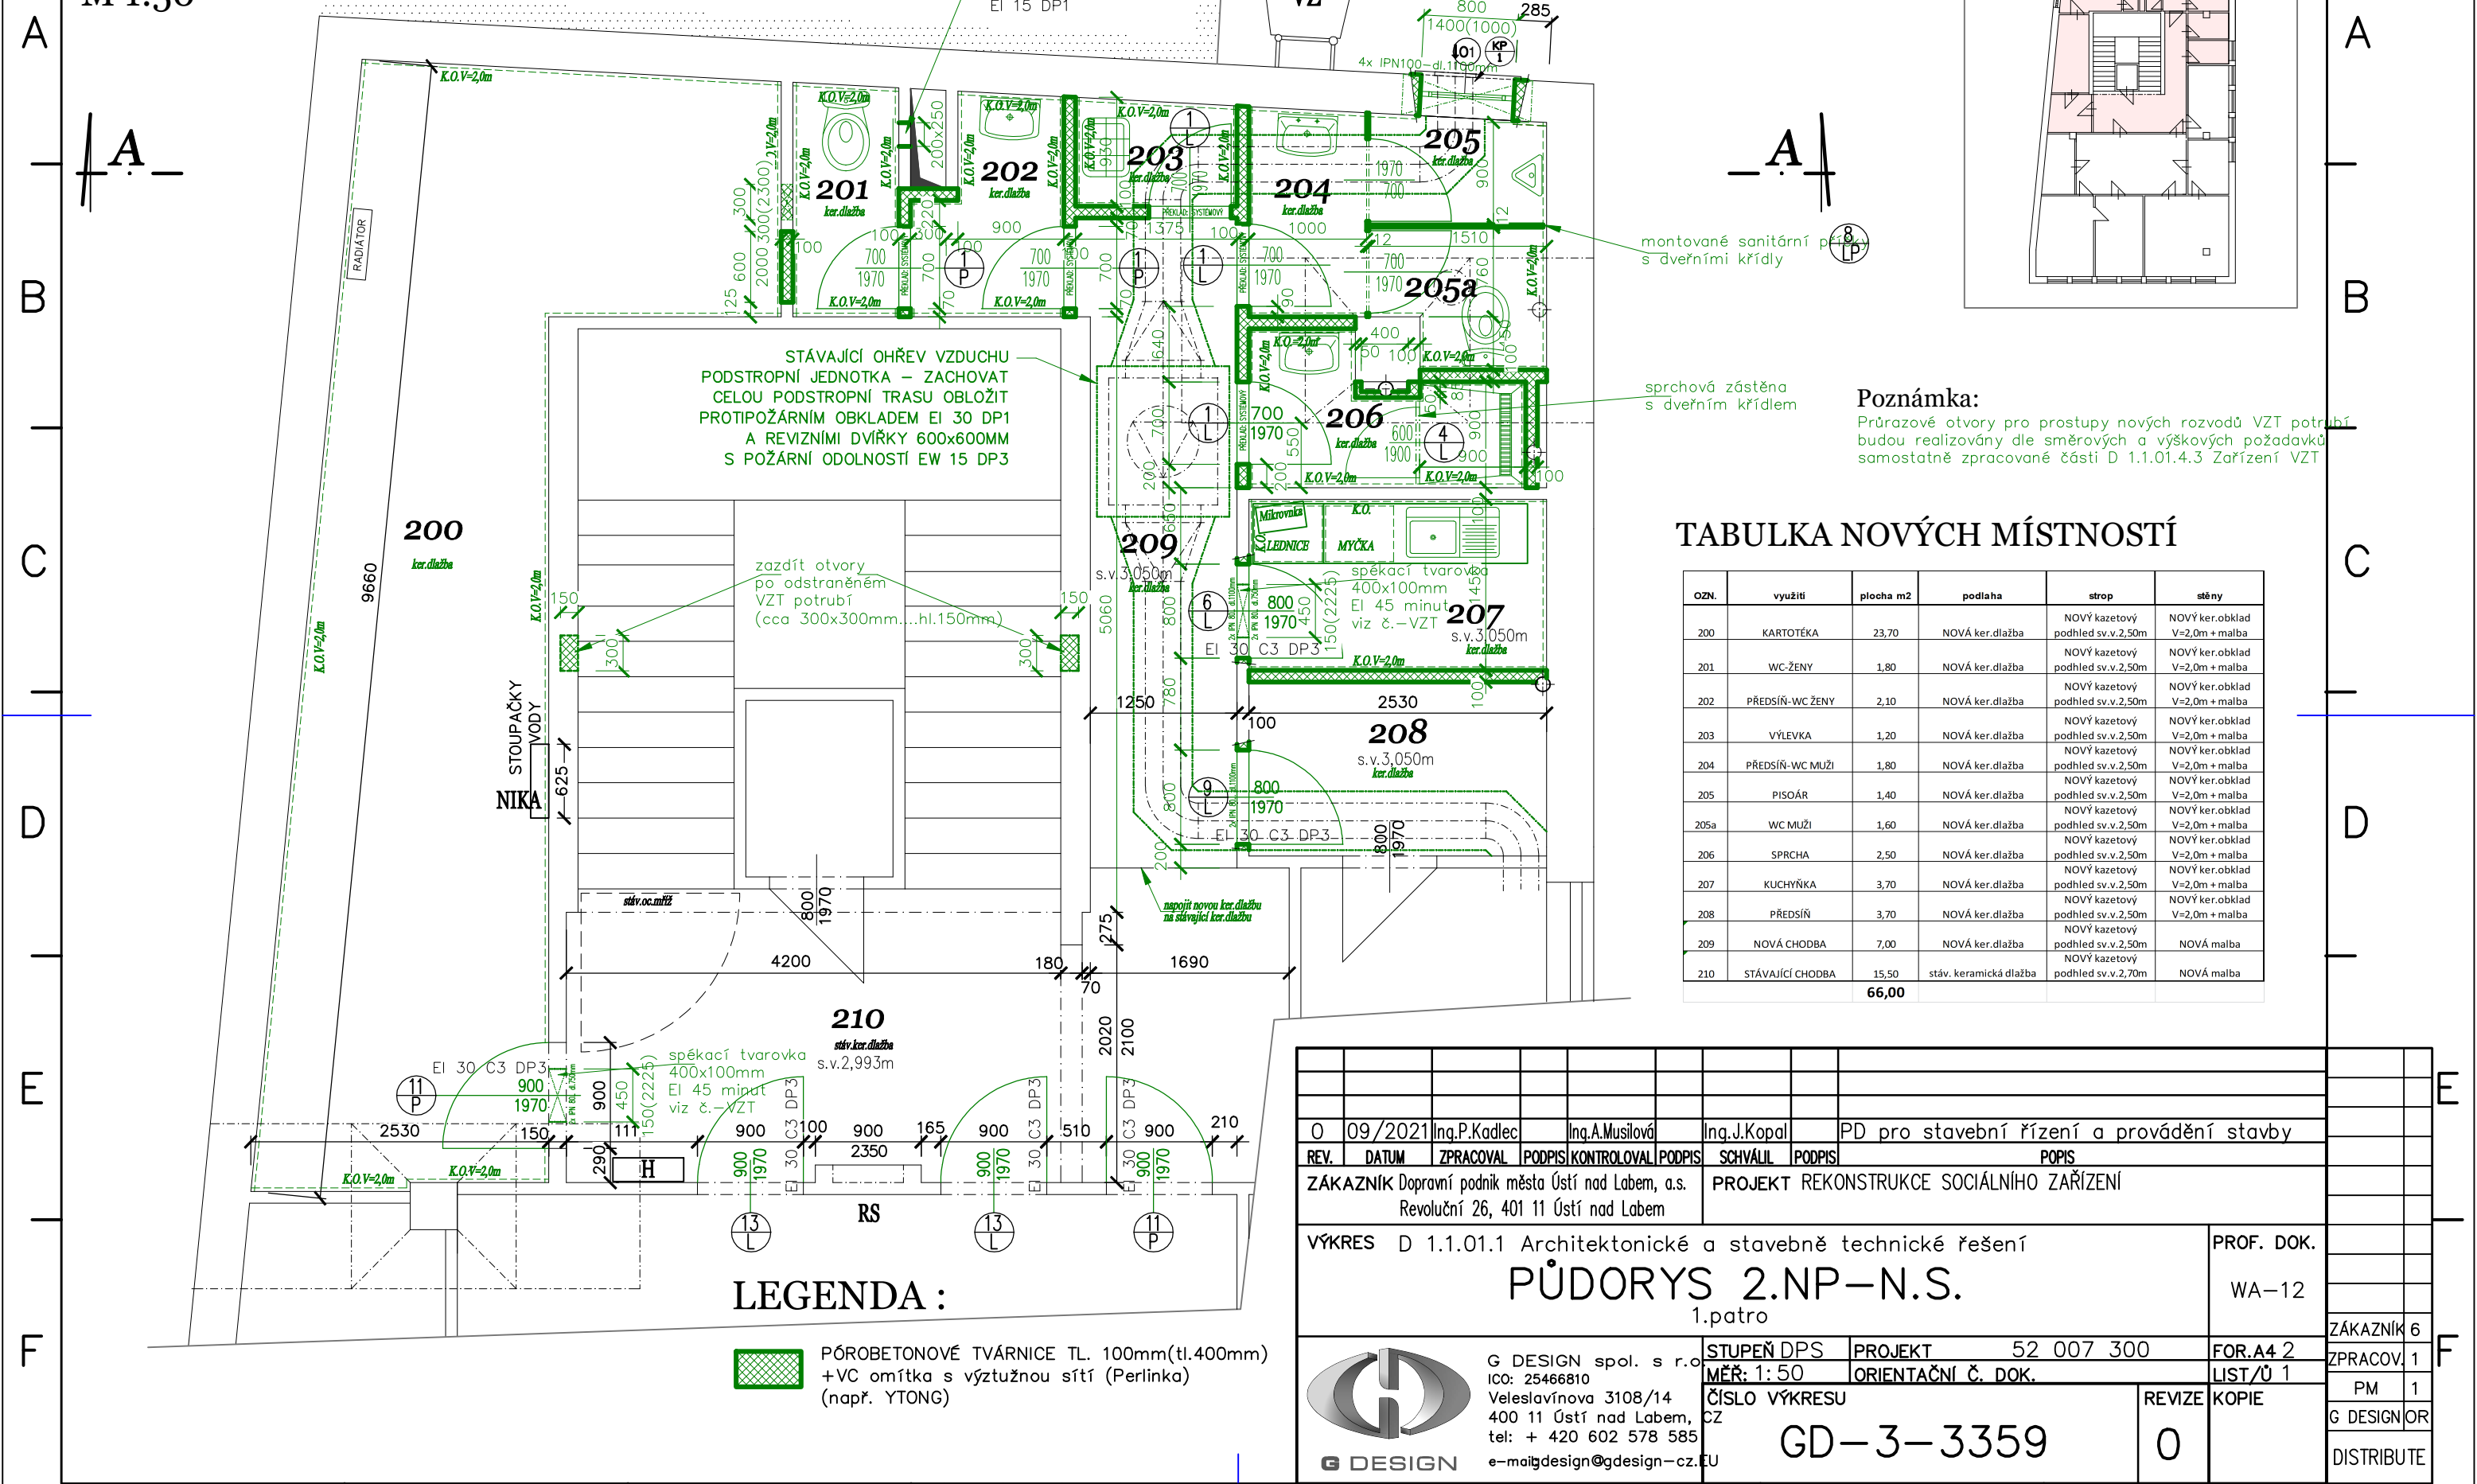

Poznámka:
Průrazové otvory pro prostupy nových rozvodů VZT potrubí budou realizovány dle směrových a výškových požadavků samostatně zpracované části D 1.1.01.4.3 Zařízení VZT

TABULKA NOVÝCH MÍSTNOSTÍ

OZN.	využití	plocha m2	podlaha	strop	stěny
200	KARTOTÉKA	23,70	NOVÁ ker.dlažba	NOVÝ kazetový podhled sv.v.2,50m	NOVÝ ker.obklad V=2,0m + malba
201	WC ŽENY	1,80	NOVÁ ker.dlažba	NOVÝ kazetový podhled sv.v.2,50m	NOVÝ ker.obklad V=2,0m + malba
202	PŘEDSÍŇ-WC ŽENY	2,10	NOVÁ ker.dlažba	NOVÝ kazetový podhled sv.v.2,50m	NOVÝ ker.obklad V=2,0m + malba
203	VÝLEVKA	1,20	NOVÁ ker.dlažba	NOVÝ kazetový podhled sv.v.2,50m	NOVÝ ker.obklad V=2,0m + malba
204	PŘEDSÍŇ-WC MUŽI	1,80	NOVÁ ker.dlažba	NOVÝ kazetový podhled sv.v.2,50m	NOVÝ ker.obklad V=2,0m + malba
205	PISOÁŘ	1,40	NOVÁ ker.dlažba	NOVÝ kazetový podhled sv.v.2,50m	NOVÝ ker.obklad V=2,0m + malba
205a	WC MUŽI	1,60	NOVÁ ker.dlažba	NOVÝ kazetový podhled sv.v.2,50m	NOVÝ ker.obklad V=2,0m + malba
206	SPRCHA	2,50	NOVÁ ker.dlažba	NOVÝ kazetový podhled sv.v.2,50m	NOVÝ ker.obklad V=2,0m + malba
207	KUCHYŇKA	3,70	NOVÁ ker.dlažba	NOVÝ kazetový podhled sv.v.2,50m	NOVÝ ker.obklad V=2,0m + malba
208	PŘEDSÍŇ	3,70	NOVÁ ker.dlažba	NOVÝ kazetový podhled sv.v.2,50m	NOVÝ ker.obklad V=2,0m + malba
209	NOVÁ CHODBA	7,00	NOVÁ ker.dlažba	NOVÝ kazetový podhled sv.v.2,50m	NOVÁ malba
210	STÁVAJÍCÍ CHODBA	15,50	stáv. keramická dlažba	NOVÝ kazetový podhled sv.v.2,70m	NOVÁ malba
		66,00			

O 09/2021 Ing.P.Kadlec Ing.A.Musilová Ing.J.Kopal PD pro stavební řízení a provádění stavby					
REV.	DATUM	ZPRACOVAL	PODPIS	KONTROLOVAL	PODPIS
ZÁKAZNÍK Dopravní podnik města Ústí nad Labem, a.s. Revoluční 26, 401 11 Ústí nad Labem			PROJEKT REKONSTRUKCE SOCIÁLNÍHO ZAŘÍZENÍ		
VÝKRES D 1.1.01.1 Architektonické a stavebně technické řešení					PROF. DOK.
PŮDORYS 2.NP-N.S. 1.patro					WA-12
G DESIGN spol. s r.o. ICO: 25466810 Vešlavínova 3108/14 400 11 Ústí nad Labem, CZ tel: + 420 602 578 585 e-mail: gdesign@gdesign-cz.eu			STUPEŇ DPS MĚR: 1:50	PROJEKT ORIENTAČNÍ Č. DOK.	ZÁKAZNÍK 6
ČÍSLO VÝKRESU GD-3-3359			REVIZE 0	KOPIE	ZPRACOV. 1
					PM 1
					G DESIGN OR
					DISTRIBUTE