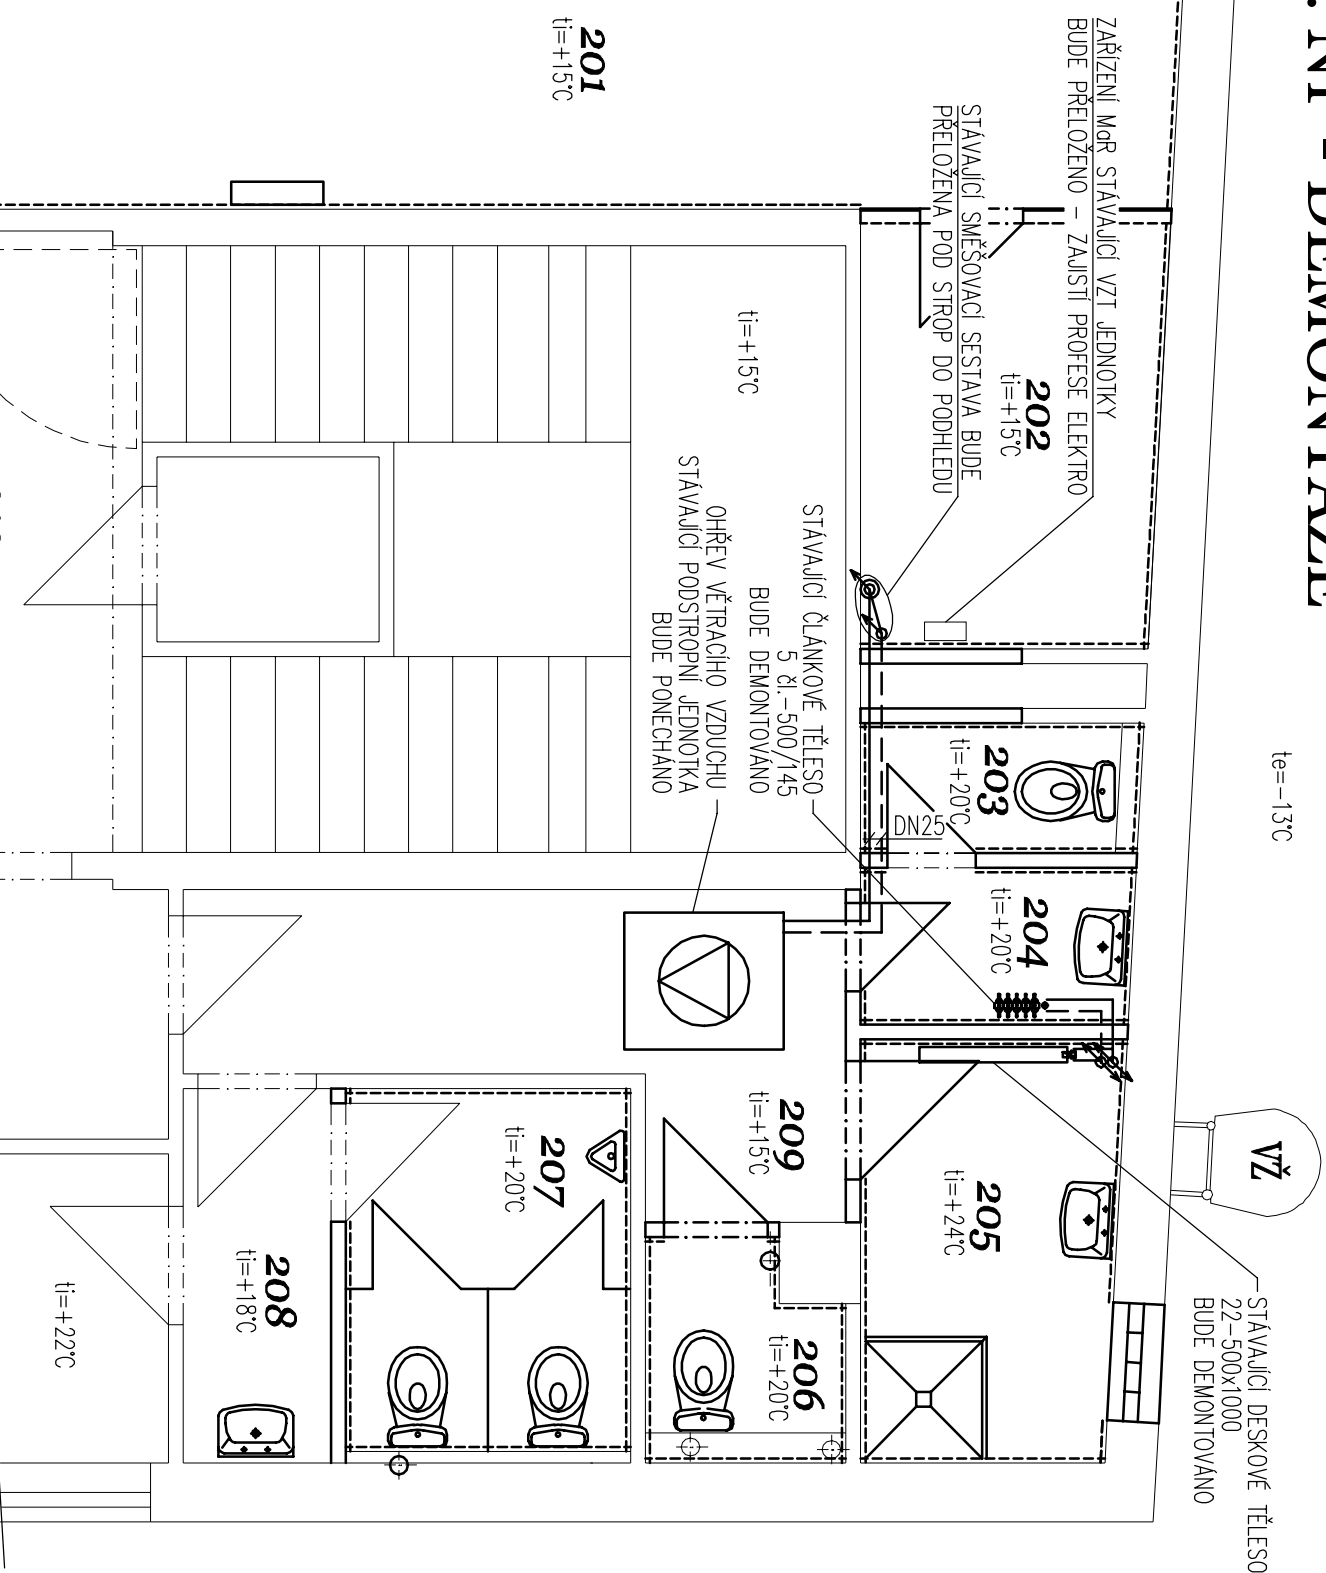


PŮDORYS 2. NP - DEMONTÁŽE

M 1:50



OZN	využití	plocha m ²	podlaha	strop	stěny
201	ARCHIV	19,60	stáv. keramická dlažba	stáv.omítky + malba, sv.v. 2,993	Stáv. ker.obklad V=1,3m + malba
202	ARCHIV	5,80	stáv. keramická dlažba	stáv.omítky + malba, sv.v. 2,993	Stáv. ker.obklad V=1,3m + malba
203	WC ŽENY	1,70	stáv. keramická dlažba	stáv.omítky + malba, sv.v. 2,940	Stáv. ker.obklad V=1,5m + malba
204	PŘEDSÍL-WC ŽENY	1,90	stáv. keramická dlažba	stáv.omítky + malba, sv.v. 2,940	Stáv. ker.obklad V=1,5m + malba
205	SPRCHA	5,00	stáv. keramická dlažba	stáv.omítky + malba, sv.v. 2,940	Stáv. ker.obklad V=1,5m + malba
206	WC ŽENY	1,90	stáv. keramická dlažba	stáv.omítky + malba, sv.v. 2,993	Stáv. ker.obklad V=1,3m + malba
207	WC MUŽI	4,90	stáv. keramická dlažba	stáv.omítky + malba, sv.v. 2,993	Stáv. ker.obklad V=2,0m + malba
208	PŘEDSÍL-WC MUŽI	2,60	stáv. keramická dlažba	stáv.omítky + malba, sv.v. 2,993	Stáv. ker.obklad V=2,0m + malba
209	CHODBA	7,00	stáv. keramická dlažba	stáv.omítky + malba, sv.v. 2,993	stáv.omítky + malba
210	STAVAJÍCÍ CHODBA	14,70	stáv. keramická dlažba	stáv.omítky + malba, sv.v. 2,993	stáv.omítky + malba
65,10					

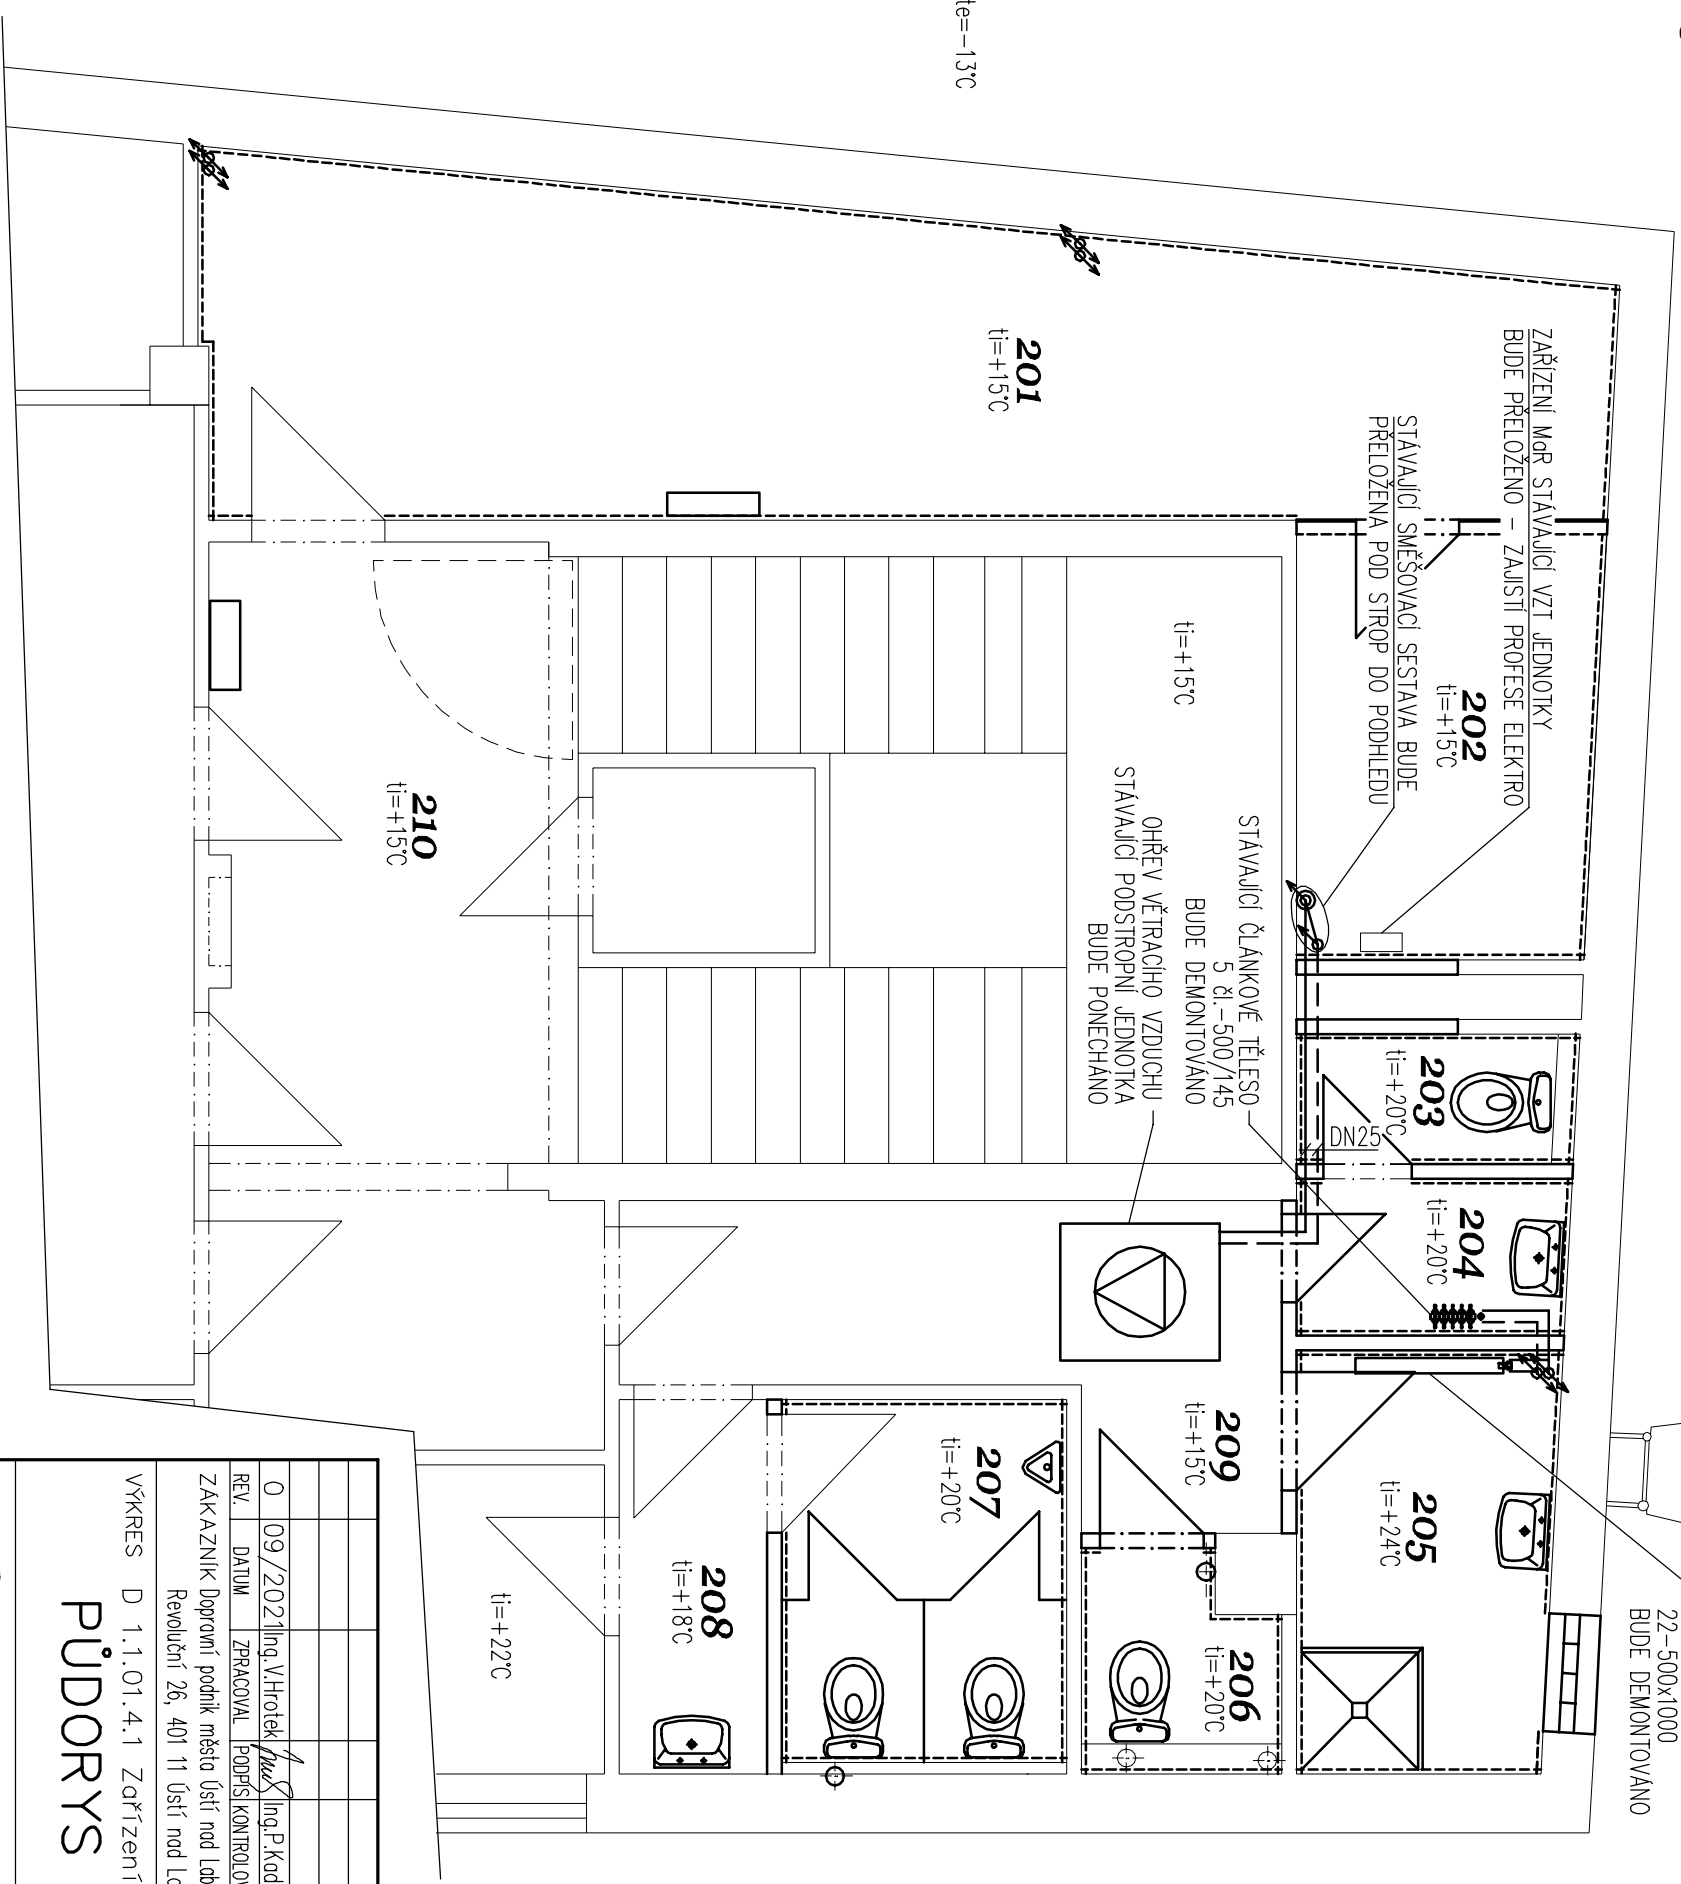
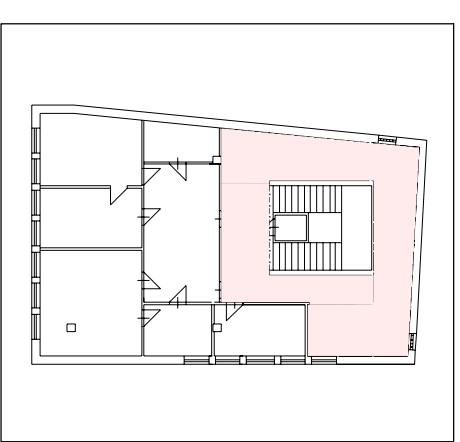
TABULKA NOVÝCH MÍSTNOSTÍ

$$t_e = -13^{\circ}\text{C}$$

VYTÁPĚNÍ TOPNÝMI TĚLESY

—— TOPNÁ VODA 70°C

--- VRATNÁ VODA 50°C

[illegible]