
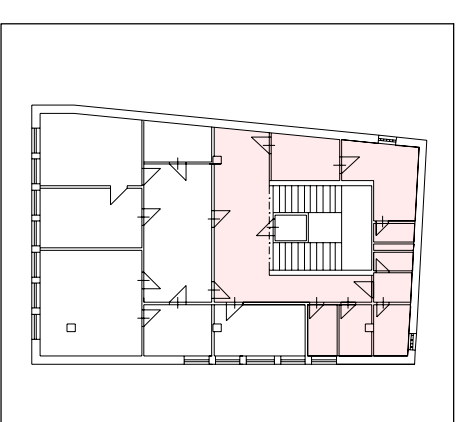


PŮDORYS 5. NP - NOVÝ STAV

M 1:50

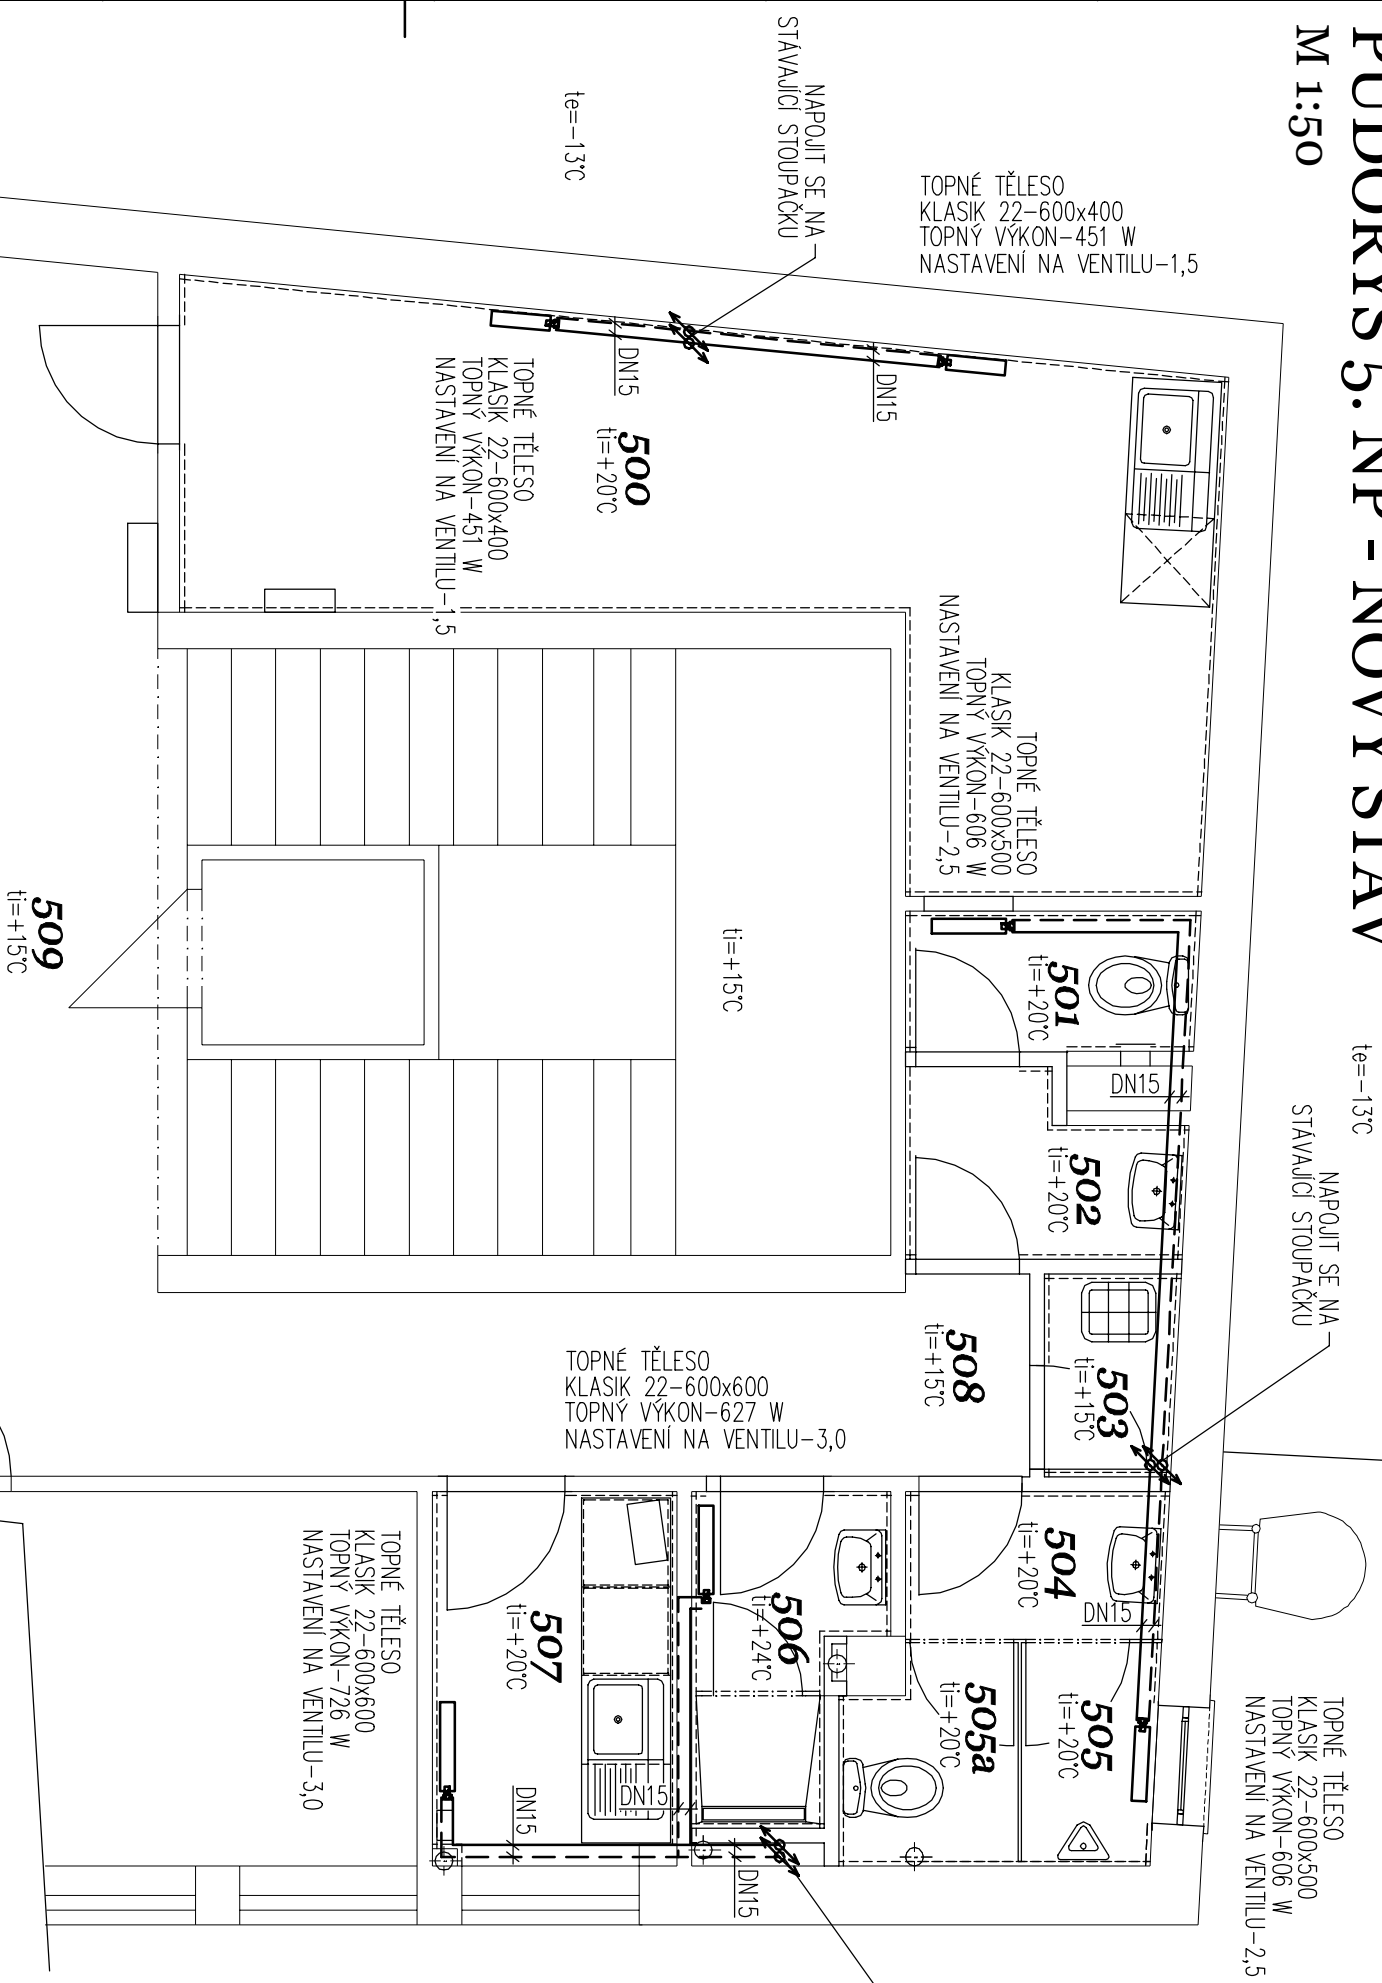

TABULKA NOVÝCH MÍSTNOSTÍ

02N	využití	plocha m ²	podlaha	strop	stěny
500	ZÁZEMÍ (UKLIDU)	17,60	NOVÁ ker. dlažba 8,9cm/2 stávající ker. dl.-8,9cm/2	NOVÝ káctový podhled s.v.-2,50m	NOVÝ ker.obl.ka V=2,0m + mibla V=2,0m + mibla
501	WC ŽENY	1,90	NOVÁ keramická dlažba	NOVÝ káctový podhled s.v.-2,50m	NOVÝ ker.obl.ka V=2,0m + mibla V=2,0m + mibla
502	PŘEDSÍŇ WC ŽENY	2,10	NOVÁ keramická dlažba	NOVÝ káctový podhled s.v.-2,50m	NOVÝ ker.obl.ka V=2,0m + mibla V=2,0m + mibla
503	VÝLETKA	1,20	NOVÁ keramická dlažba	NOVÝ káctový podhled s.v.-2,50m	NOVÝ ker.obl.ka V=2,0m + mibla V=2,0m + mibla
504	PŘEDSÍŇ WC MUŽI	1,80	NOVÁ keramická dlažba	NOVÝ káctový podhled s.v.-2,50m	NOVÝ ker.obl.ka V=2,0m + mibla V=2,0m + mibla
505	PISOAR	1,40	NOVÁ keramická dlažba	NOVÝ káctový podhled s.v.-2,50m	NOVÝ ker.obl.ka V=2,0m + mibla V=2,0m + mibla
505a	WC MUŽI	1,70	NOVÁ keramická dlažba	NOVÝ káctový podhled s.v.-2,50m	NOVÝ ker.obl.ka V=2,0m + mibla V=2,0m + mibla
506	SPRCHA	2,50	NOVÁ keramická dlažba	NOVÝ káctový podhled s.v.-2,50m	NOVÝ ker.obl.ka V=2,0m + mibla V=2,0m + mibla
507	KUCHYNKA	4,20	NOVÁ keramická dlažba	NOVÝ káctový podhled s.v.-2,50m	NOVÝ ker.obl.ka V=2,0m + mibla V=2,0m + mibla
508	NOVÁ CHODBA	1,50	keramická dlažba NOVÝ káctový podhled s.v.-2,70m	NOVÝ káctový podhled s.v.-2,70m	NOVÁ vymalba
509	STÁVAJÍCÍ CHODBA	24,90	STÁVAJÍCÍ keramická dlažba	NOVÝ káctový podhled s.v.-2,70m	NOVÁ vymalba

[illegible]

Tento výkres je důležitým majetkem firmy G DESIGN spol. s r.o., informace z tohoto výkresu, jeho rozmnožování a předávání třetí straně je povoleno pouze se souhlasem fy. G DESIGN spol. s r.o.

Uložení výkresu U:\51101\200\Výkresy\Stavební\GD-3-3335.dwg