


## PŮDORYS 5. NP - DEMONTÁŽE

M 1:50

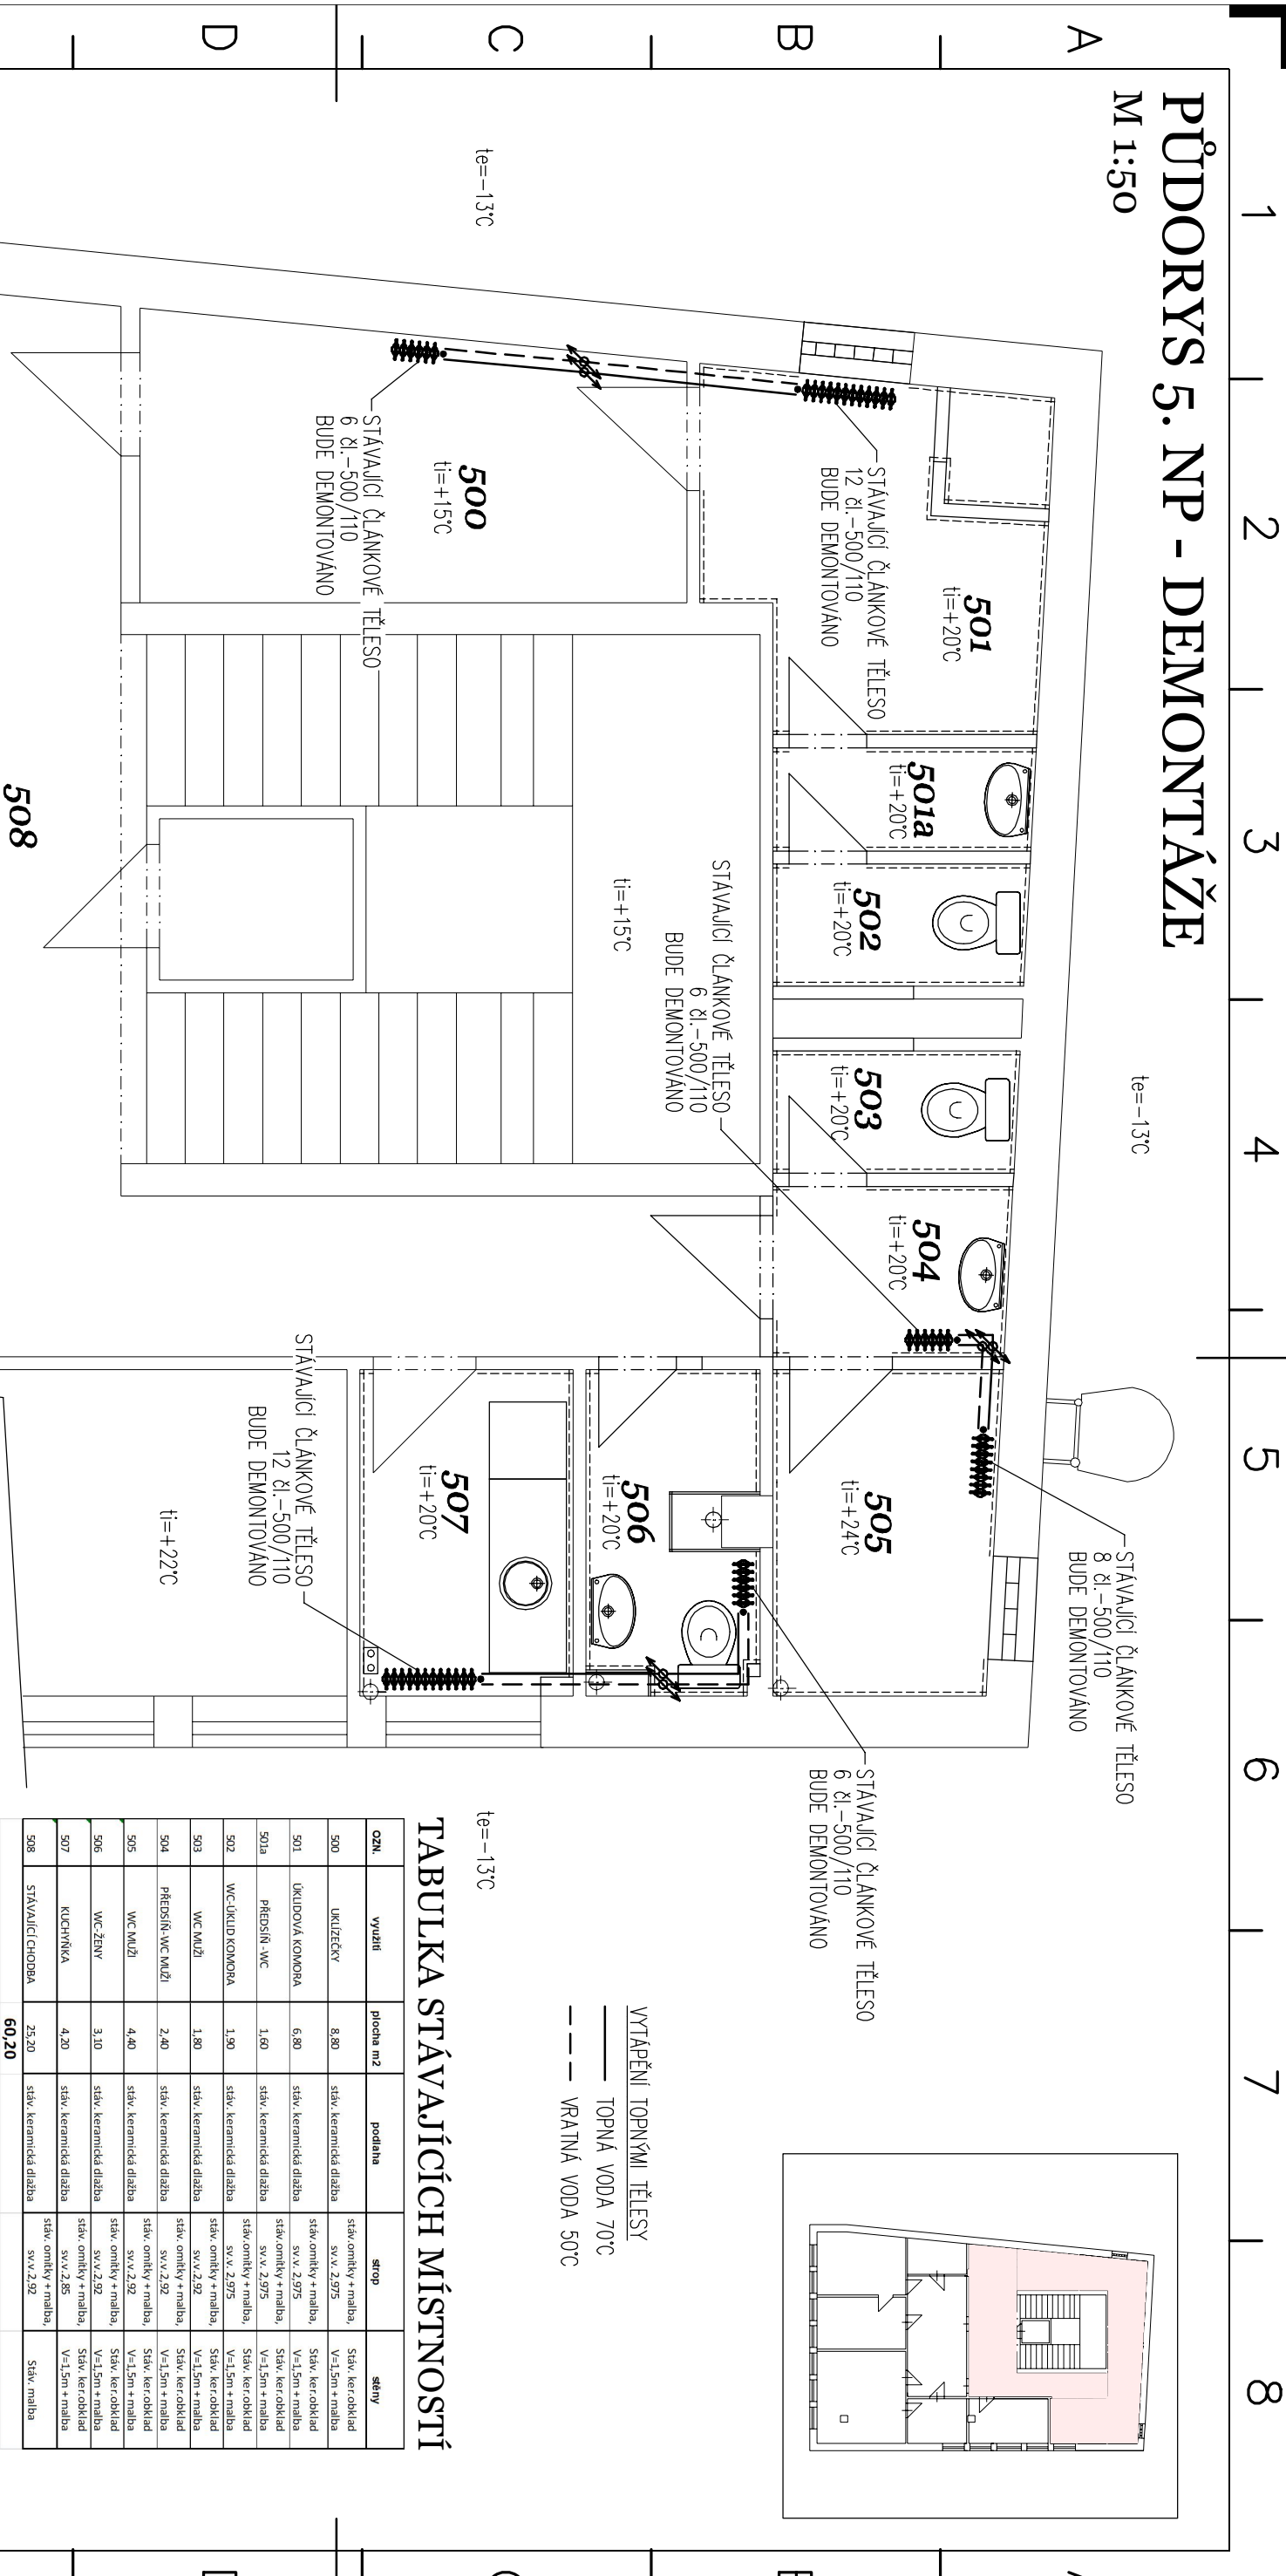


# TABULKA STÁVAJÍCÍCH MÍSTNOSTÍ

OZN.	využití	plocha m <sup>2</sup>	podlaha	strop	stěny
500	UKLÍZEČKY	8,80	stěv. keramická dlažba	stěv. omítky + malba, sv.v. 2,975	Sřev. ker. obklad V=1,5m + malba
501	UKLIDOVÁ KOKOVA	6,80	stěv. keramická dlažba	stěv. omítky + malba, sv.v. 2,975	Sřev. ker. obklad V=1,5m + malba
501a	PŘEDSÍŇ WC	1,60	stěv. keramická dlažba	stěv. omítky + malba, sv.v. 2,975	Sřev. ker. obklad V=1,5m + malba
502	WC-UKLID KOKOVA	1,90	stěv. keramická dlažba	stěv. omítky + malba, sv.v. 2,975	Sřev. ker. obklad V=1,5m + malba
503	WC MUŽI	1,80	stěv. keramická dlažba	stěv. omítky + malba, sv.v. 2,92	Sřev. ker. obklad V=1,5m + malba
504	PŘEDSÍŇ WC MUŽI	2,40	stěv. keramická dlažba	stěv. omítky + malba, sv.v. 2,92	Sřev. ker. obklad V=1,5m + malba
505	WC MUŽI	4,40	stěv. keramická dlažba	stěv. omítky + malba, sv.v. 2,92	Sřev. ker. obklad V=1,5m + malba
506	WC ŽENY	3,10	stěv. keramická dlažba	stěv. omítky + malba, sv.v. 2,92	Sřev. ker. obklad V=1,5m + malba
507	KUCHYNKA	4,20	stěv. keramická dlažba	stěv. omítky + malba, sv.v. 2,85	Sřev. ker. obklad V=1,5m + malba
508	STÁVAJÍCÍ CHODBA	25,20	stěv. keramická dlažba	stěv. omítky + malba, sv.v. 2,92	Sřev. malba

# VÝKRES D 1.1.01.4.1 Zařízení pro vytápění staveb

## PŮDORYS 5. NP – DEMONTÁŽE

#### 4.patro

		G DESIGN spol. s r.o. IČO: 25466810 Veleslavínova 3108/14 400 11 Ústí nad Labem, CZ tel: + 420 602 578 585 e-mail: gdesign@gdesign-cz.eu		STUPEŇ DPS MĚŘ: 1:50 ČÍSLO VÝKRESU CZ	PROJEKT ORIENTAČNÍ Č. DOK.	51 101 200	FOR A4 2x LIST/Ú 1	ZPRACOV. – PM 1 G DESIGNOR DISTRIBUTE
GD-3-3340		0						