PŮDORYS 7. NP - DEMONTÁŽE

M 1:50

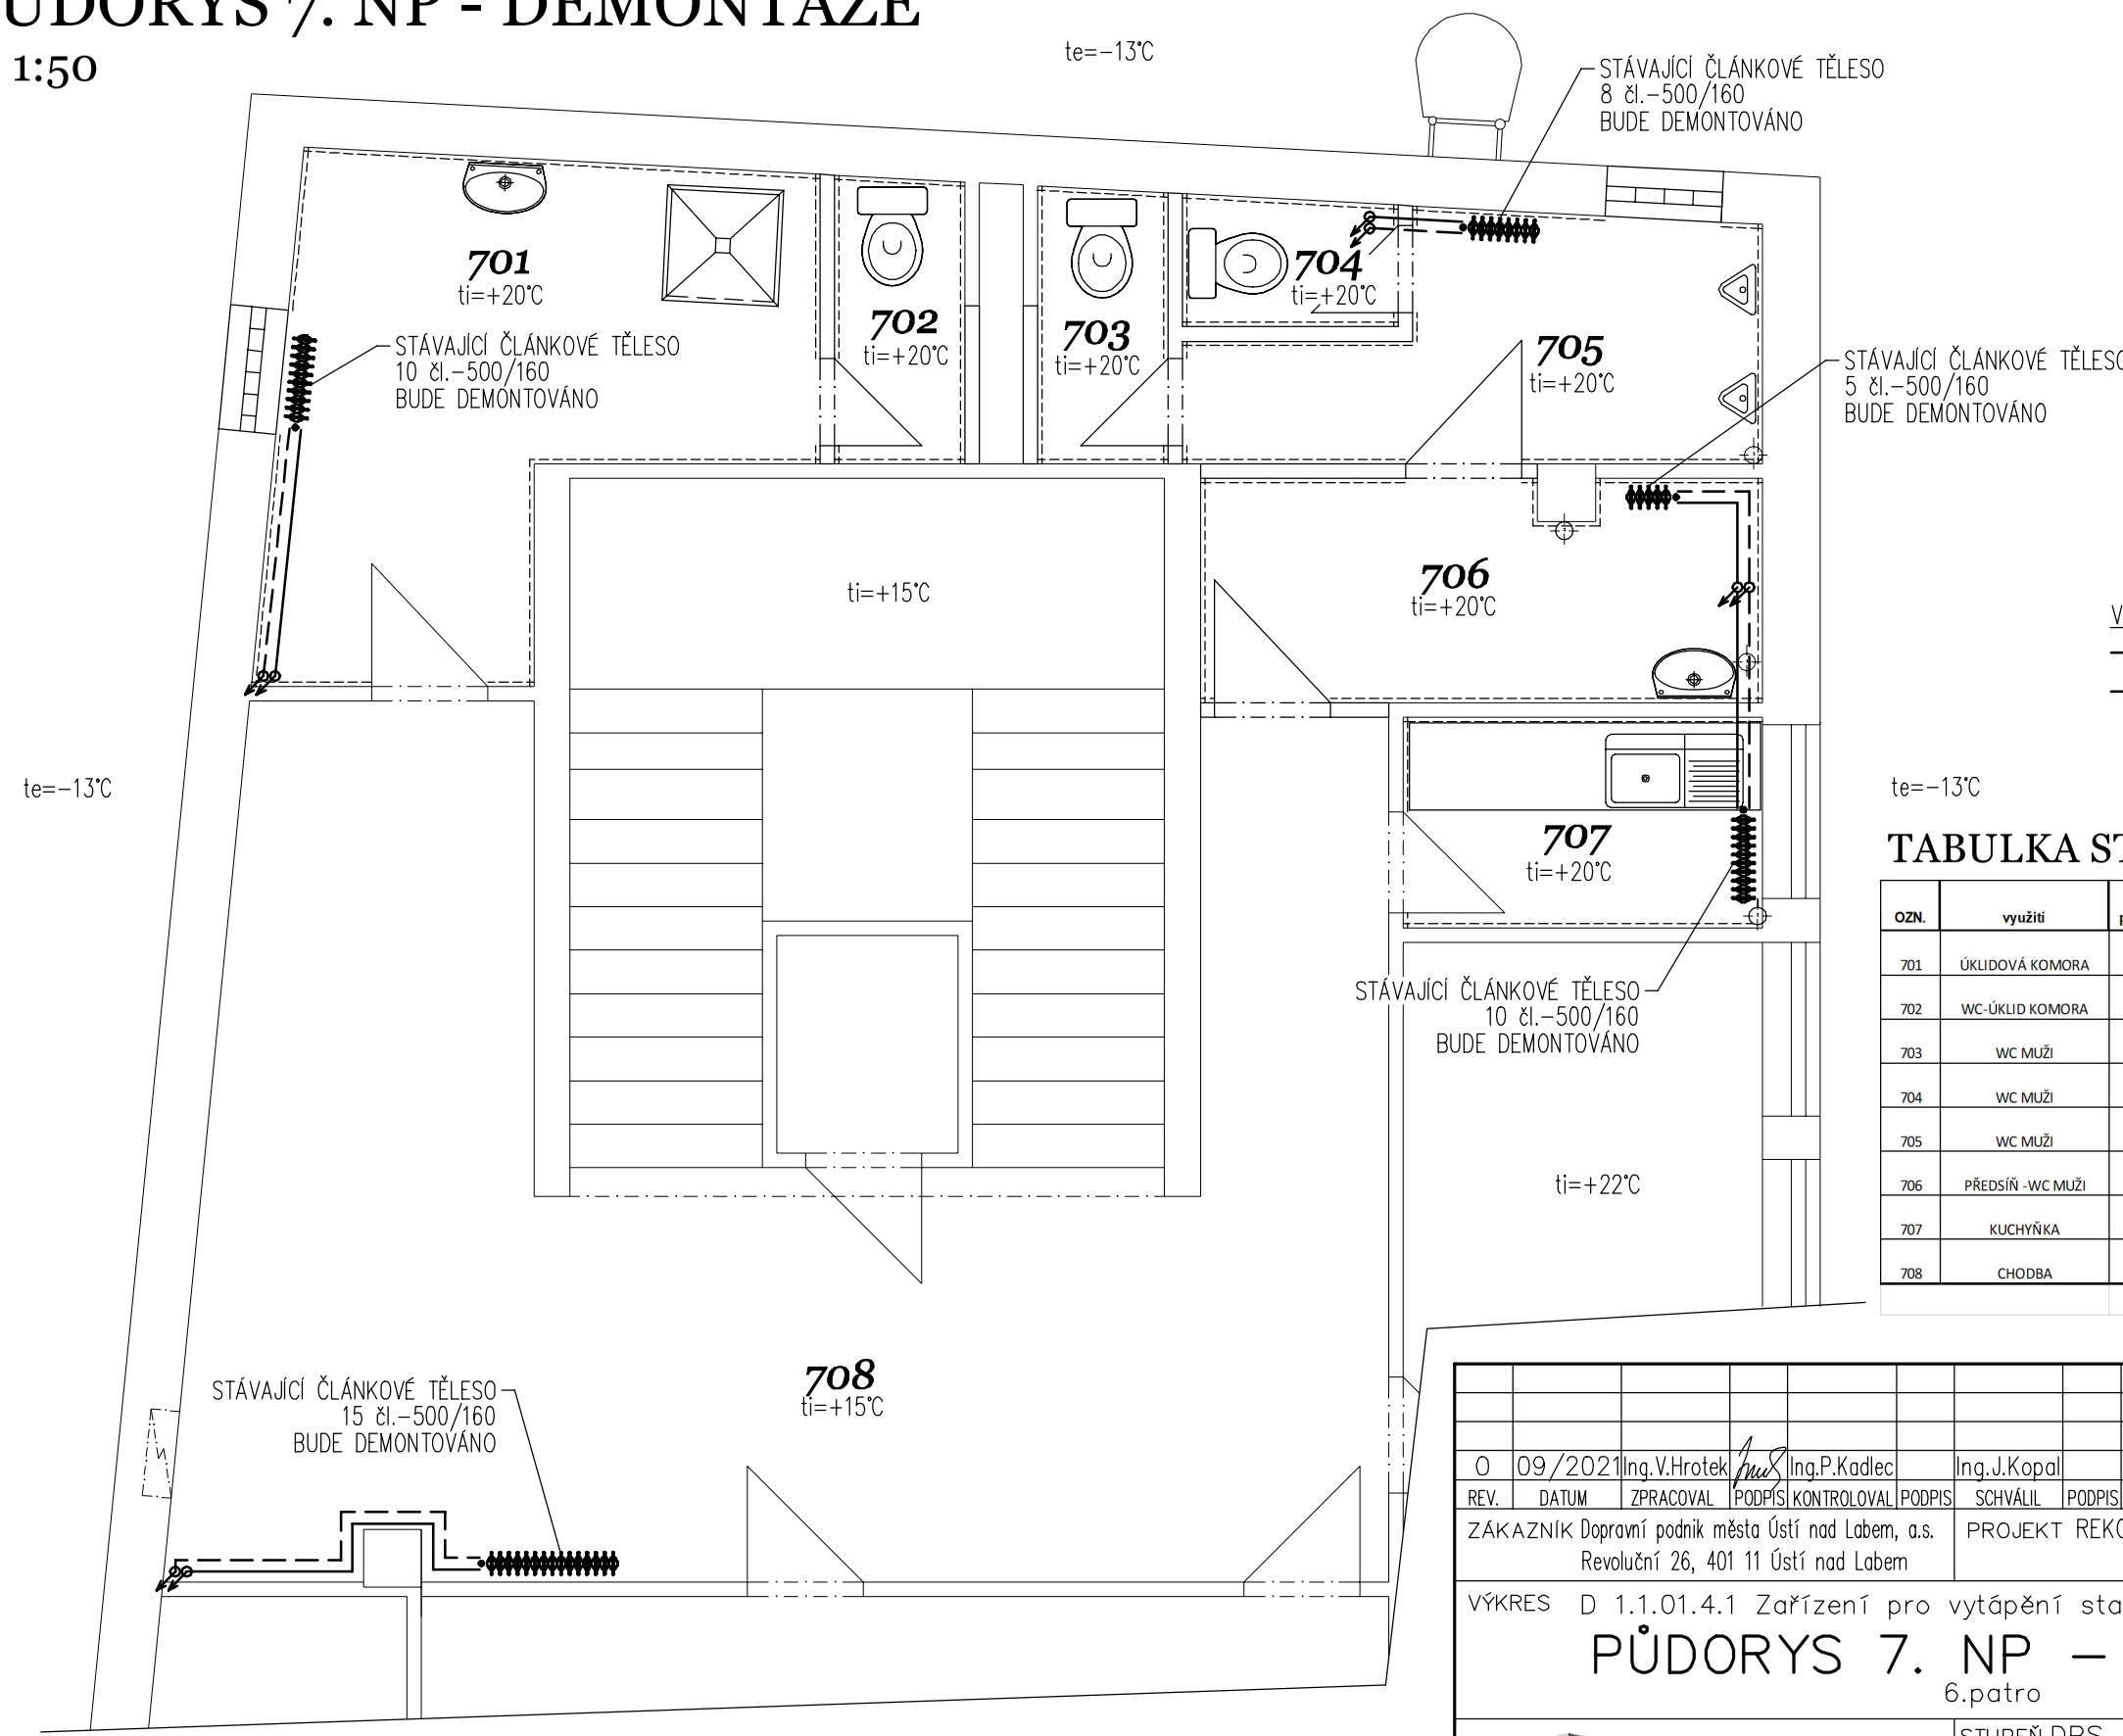

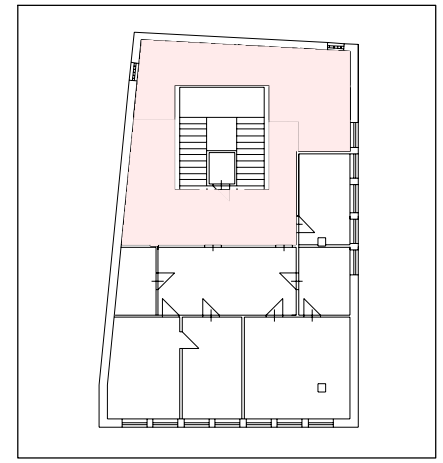

VYTÁPĚNÍ TOPNÝMI TĚLESY
TOPNÁ VODA 70°C
VRATNÁ VODA 50°C

TABULKA STÁVAJÍCÍCH MÍSTNOSTÍ

OZN.	využití	plocha m2	podlaha	strop	stěny
701	ÚKLIDOVÁ KOMORA	10,60	stáv. keramická dlažba	stáv.omítky + malba, sv.v. 2,94	Stáv. ker.obklad V=1,5m + malba
702	WC-ÚKLID KOMORA	1,80	stáv. keramická dlažba	stáv.omítky + malba, sv.v. 2,94	Stáv. ker.obklad V=1,5m + malba
703	WC MUŽI	1,70	stáv. keramická dlažba	stáv. omítky + malba, sv.v.2,92	Stáv. ker.obklad V=1,5m + malba
704	WC MUŽI	1,30	stáv. keramická dlažba	stáv. omítky + malba, sv.v.2,92	Stáv. ker.obklad V=1,5m + malba
705	WC MUŽI	5,50	stáv. keramická dlažba	stáv. omítky + malba, sv.v.2,92	Stáv. ker.obklad V=1,5m + malba
706	PŘEDSÍŇ -WC MUŽI	6,00	stáv. keramická dlažba	stáv. omítky + malba, sv.v.2,92	Stáv. ker.obklad V=1,5m + malba
707	KUCHYŇKA	3,50	stávající PVC	stáv. omítky + malba, sv.v.2,85	Stáv. ker.obklad V=1,5m + malba
708	CHODBA	33,60	stáv. keramická dlažba	stáv. omítky + malba, sv.v.2,94	Stáv. malba
		64,00			

REV.	DATUM	ZPRACOVAL	PODPIS	KONTROLOVAL	PODPIS	SCHVÁLIL	PODPIS	POPIS
0	09/2021	Ing.V.Hrotek		Ing.P.Kadlec		Ing.J.Kopal		PD pro stavební řízení a provádění stavby

ZÁKAZNÍK Dopravní podnik města Ústí nad Labem, a.s.
Revoluční 26, 401 11 Ústí nad Labem

PROJEKT REKONSTRUKCE SOCIÁLNÍHO ZAŘÍZENÍ

VÝKRES D 1.1.01.4.1 Zařízení pro vytápění staveb

PŮDORYS 7. NP – DEMONTÁŽE

6.patro

PROF. DOK. HU−12

G DESIGN spol. s r.o.
IČO: 25466810
Veleslavínova 3108/14
400 11 Ústí nad Labem, CZ
tel: + 420 602 578 585
e-mail:gdesign@gdesign-cz.EU

STUPEŇ DPS | PROJEKT 51 101 200 | FOR.A4 2x
MĚŘ: 1:50 | ORIENTAČNÍ Č. DOK. | LIST/Ú 1

ČÍSLO VÝKRESU GD−3−3342 | REVIZE 0 | KOPIE

ZÁKAZNÍK	6
ZPRACOV.	–
PM	1
G DESIGN	OR
DISTRIBUTE	

Uložení výkresu U:\51101\200\Výkresy\Stavební\GD−3−3342.dwg

Tento výkres je duševním majetkem firmy G DESIGN spol. s r.o., informace z tohoto výkresu, jeho rozmnožování a předávání třetí straně je povoleno pouze se souhlasem fy. G DESIGN spol. s r.o.