



SITUACE

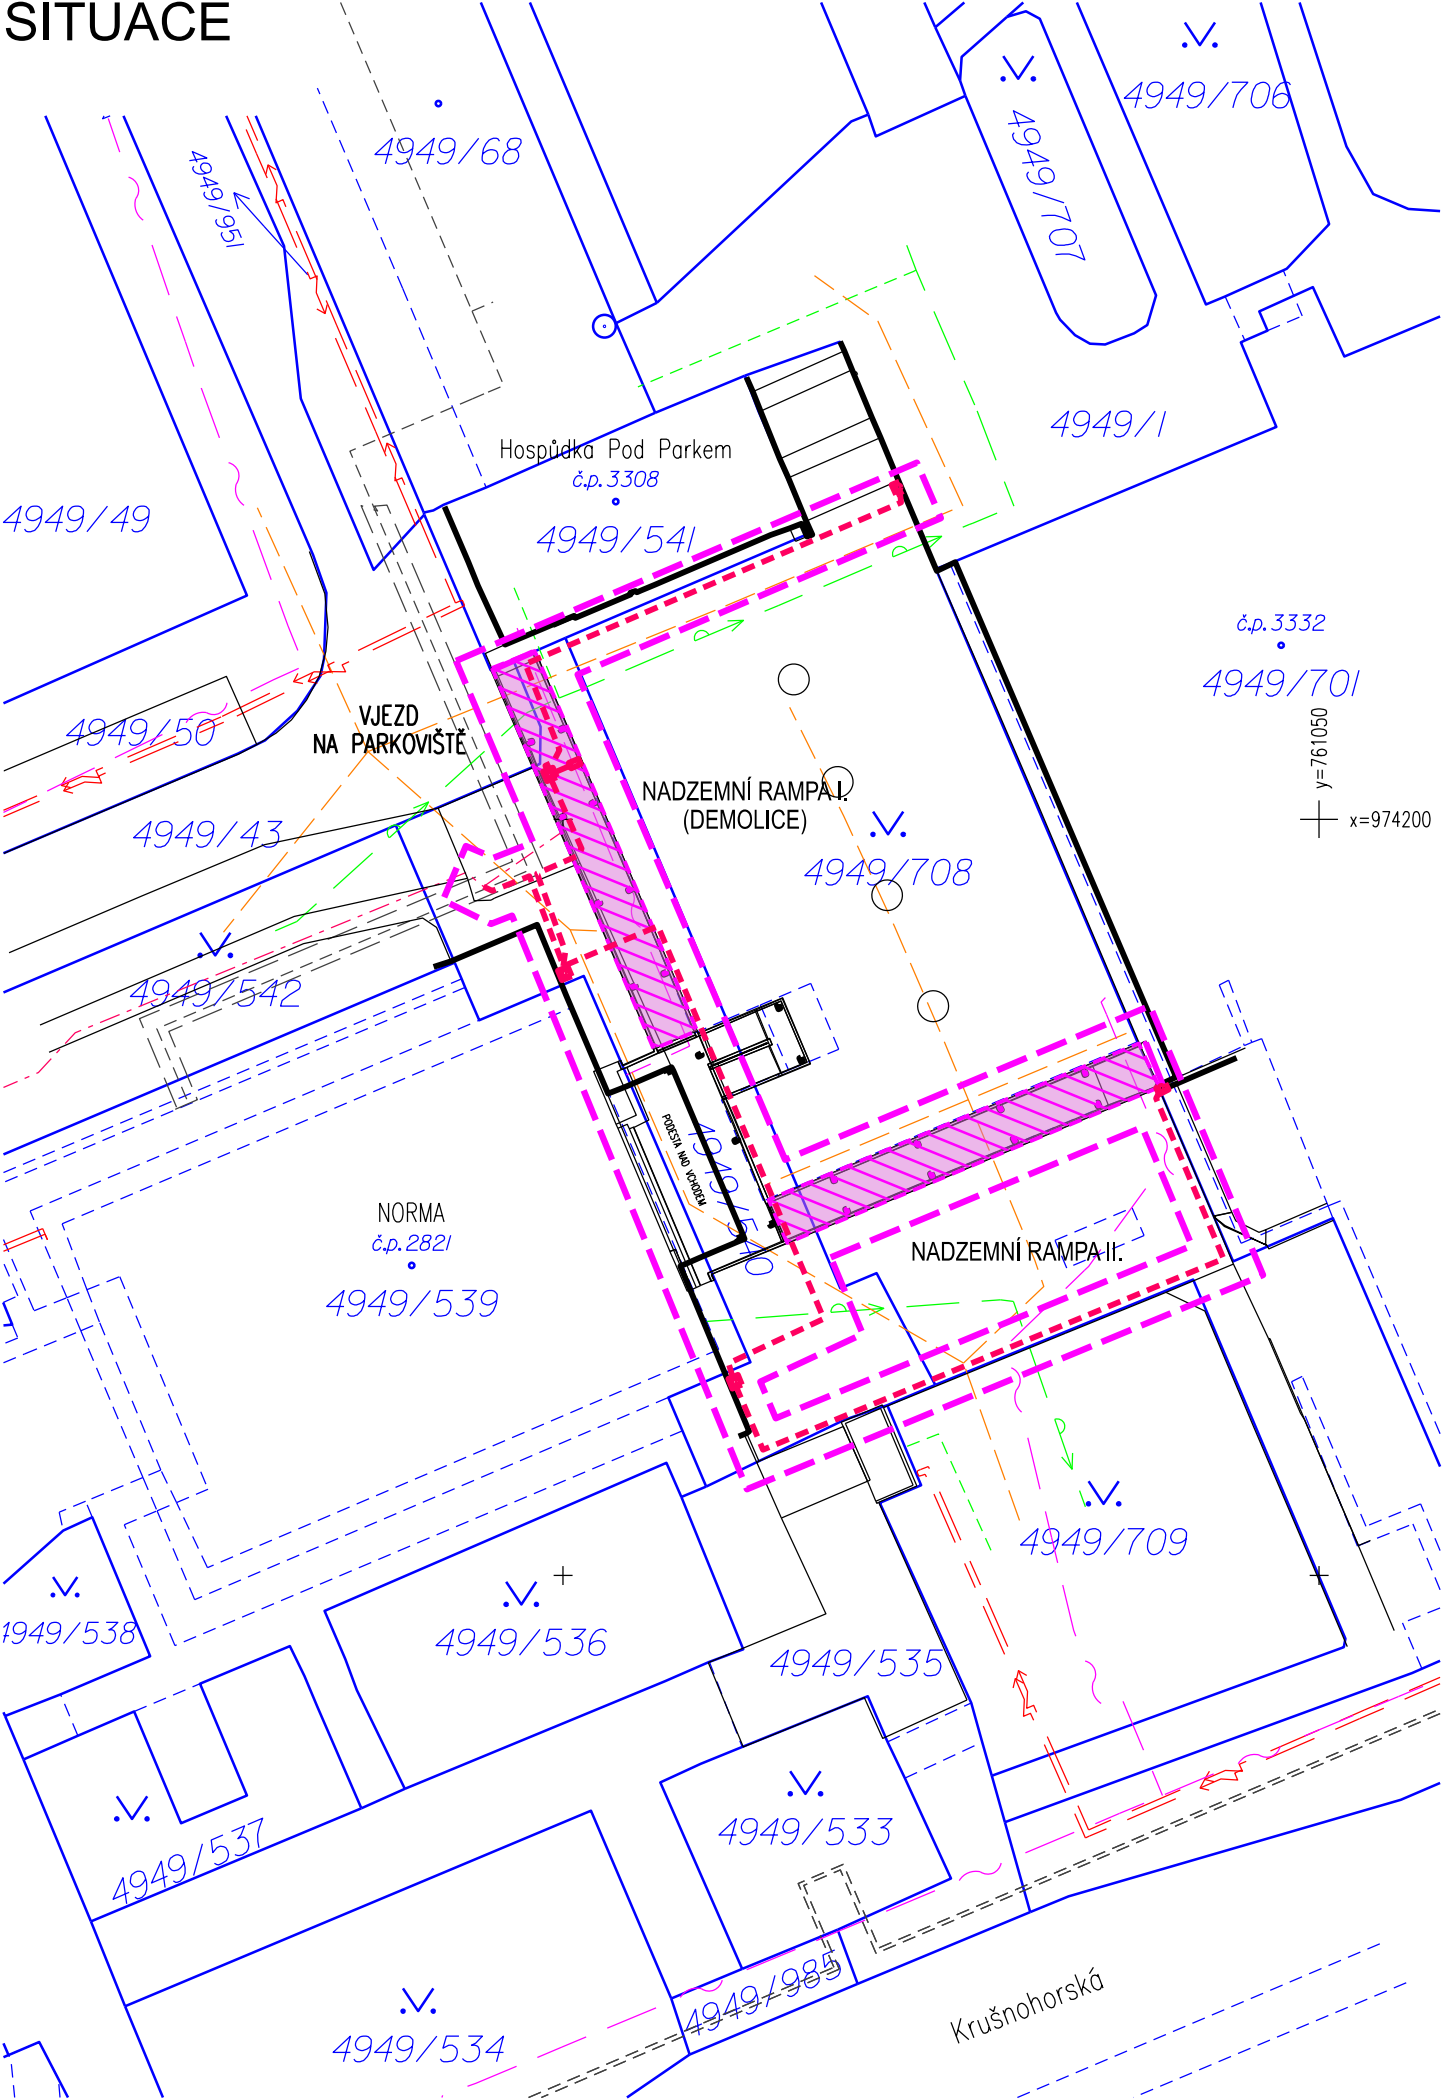

LEGENDA:


- NOVÉ VEDENÍ
NÁHRADNÍ VEŘEJNÉ OSVĚTLENÍ
- BOURACÍ PRÁCE
RAMPA I., II., SCHODIŠTĚ
- POLOHOPIS GEODETICKÉHO ZAMĚŘENÍ
- KATASTRÁLNÍ MAPA
- HRANICE ŘEŠENÉHO ÚZEMÍ
- Stávající veřejný řad vodovodu (SčVK, a.s.)
- Stávající přípojky vodovodu (SčVK, a.s.)
- Stávající stoka kanalizace (SčVK, a.s.)
- Stávající podzemní kanál teplovodu (Tepelné hospodářství města Ústí nad Labem)
- Stávající trasy elektrického silového podzemního vedení NN (ČEZ Distribuce, a.s.)
- Stávající trasa sítí elektronických komunikací SEK (CETIN a.s. a TETA s.r.o.)
- Stávající trasa veřejného osvětlení (Dopravní podnik města ÚL)

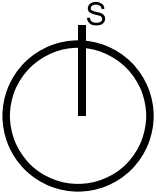

SOUŘADNICOVÝ SYSTÉM: S-JTSK
VÝŠKOVÝ SYSTÉM: B.p.v.
OKRES: Ústí nad Labem
OBEC: Ústí nad Labem [554804]
KATASTRÁLNÍ ÚZEMÍ: Ústí nad Labem [774871]

ČLENĚNÍ STAVBY:
SO.01 DEMOLICE
SO.01.1 BOURÁNÍ
SO.02 VEŘEJNÉ OSVĚTLENÍ

ZMĚNA ZE DNE 19.02.2025

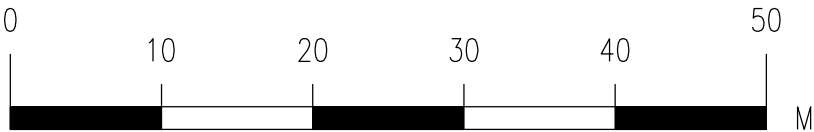

AZ CONSULT, spol. s r.o.

Číslo zakázky.....**432/23**
Výrobek uvolněn k použití

Datum.....**06.2024** ③

| | | | | |
|---|---------------------------------|---|---|----------|
| Odpov. proj.: | Ing. Adam SINEVIČ | <div>A ZCONSULT® spol. s r. o. Klíšská 12, 400 01 Ústí nad Labem Tel.: 475 240 888 Tel/fax.: 475 240 864 E-mail: azconsult@azconsult.cz ČSN EN ISO 9001</div> | | |
| Výpracoval: | Josef GRIESSEL | | | |
| Kontroloval: | Ing. Martin DAVID | | | |
| Kraj: | Ústecký | | Místo: | Ústí n/L |
| Objednatel: | Statutární město Ústí nad Labem | | | |
| Akce: | | | Ústí nad Labem, Severní terasa Bourání ramp u objekty „Norma“ | |
| Výkres: | | | Koordinační situační výkres | |
| DOKUMENTACI LZE UŽÍVAT POUZE VE SMYSLU PŘÍSLUŠNÉ SMLOUVY O DÍLO. KOPÍROVÁNÍ A ROZŠÍŘOVÁNÍ POUZE PO PŘEDCHOZÍM SOUHLASU AZ CONSULT spol. s r. o. | | | | |