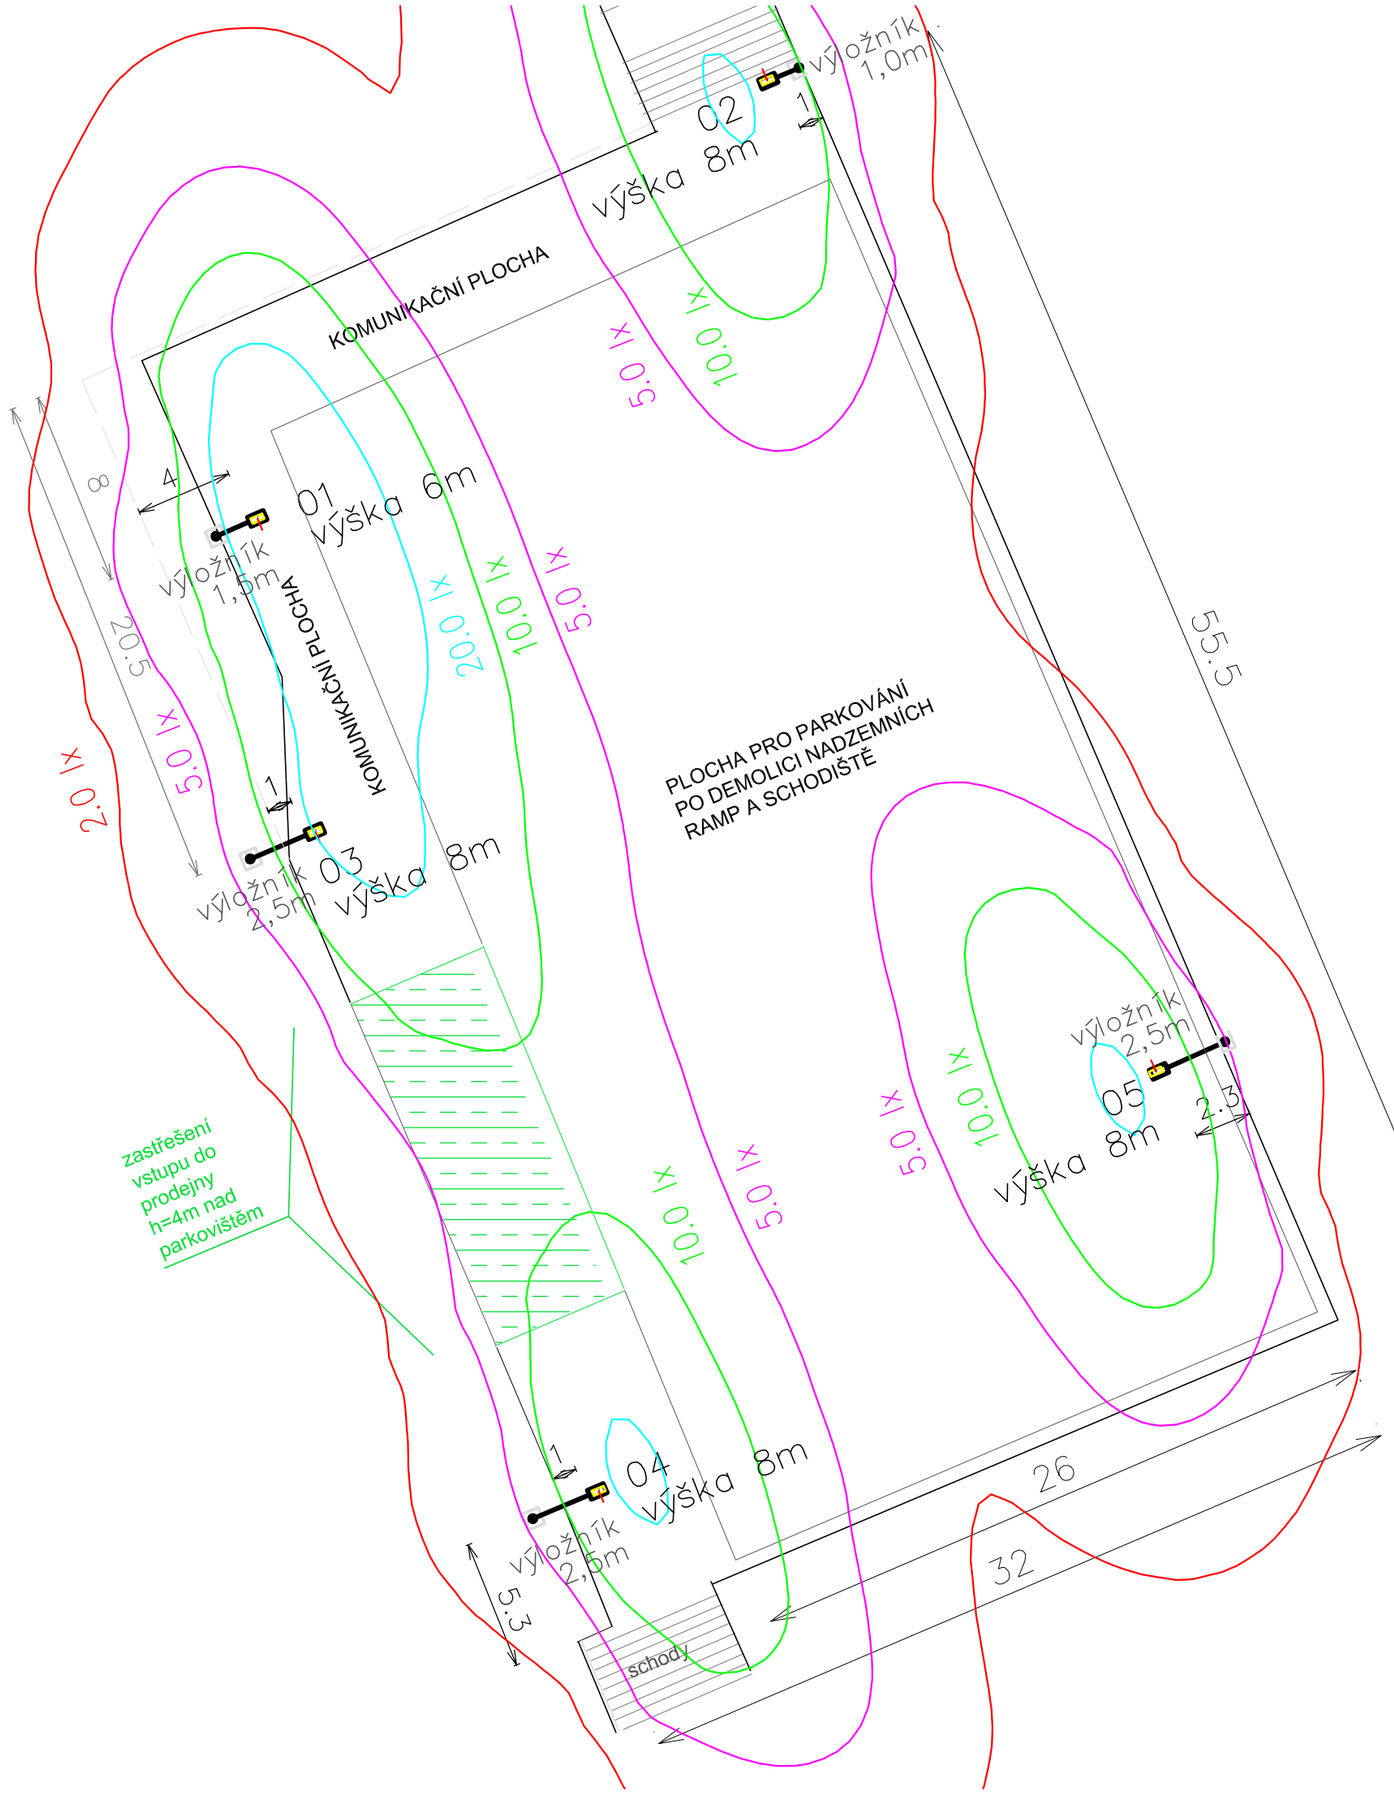

Z generelu VO – 05/2023

Parametry pro osvětlení parkovišť str.31
Parkoviště místních komunikací (PMK) jsou zatříděna dle ČSN EN 12464–2
Světlo a osvětlení–Osvětlení pracovních prostorů
Část 2: Venkovní pracovní prostory tabulka 5.9 – Parkoviště, referenční číslo 5.9.1 a 5.9.2.

Třída osvětlení	Druh prostoru	Em (lx) (minimální udržovaná hodnota)	U0 (–) (minimální hodnota)	RGL (–) (mezní hodnota)	Ra (–) minimální
PMK 1	slabý provoz, parkoviště obchodu nájemních domů,	5	0,25	55	20

Em (lx) Průměrná osvětlenost
U0 (–) Celková rovnoměrnost
RGL (–) Činitel oslnění
Ra (–) Index podání barev

SVÍTIDLA 01–05 : THOME Lighting s.r.o.
zdroj s funkcí AstroDIM/CLO,
PRELED 2G °6000lm 45W IP66 2700K ZHAGA+tř.II
č.výrobku: PRE5M673_14AM5

AZ CONSULT, spol. s r.o.
Číslo zakázky 23/432
Výrobek uvolněn k použití
Datum 25.5.2024 ③

Odpov. proj.:	Ing. Brabec
Vypracoval:	JAKUB KORVAS, THOME LIGHTING s.r.o
Kontroloval:	ing.Martin David
Kraj:	Ústecký
Místo:	Ústí n/L
Objednatel:	Město Ústí nad Labem

AZCONSULT®
spol. s r. o.
Klíšská 12, 400 01 Ústí n/L
Tel.: 475 240 888
Tel/fax.: 475 240 864
Email: azconsult@azconsult.cz
ČSN EN ISO 9001

Akce:	Ústí n/L – Severní terasa ul.Krušnohorská č.p.2821/5, bourací práce pro rekonstrukci přístupů do obchodu	Zn.souboru:	SO 02
		Stup. DPS	Formát: 2xA4
		č.z. 23/432	č.paré :
		Datum: 05/2024	
Objekt:	SO 02 – VEŘEJNÉ OSVĚTLENÍ OSVĚTLOVANÁ PLOCHA	Měřítko: x x x	č.přílohy: D2.4

DOKUMENTACI LZE UŽÍVAT POUZE VE SMYSLU PŘÍSLUŠNÉ SMLOUVY O DÍLO. KOPÍROVÁNÍ A ROZŠIŘOVÁNÍ POUZE PO PŘEDCHOZÍM SOUHLASU AZ CONSULT spol.s.r.o.