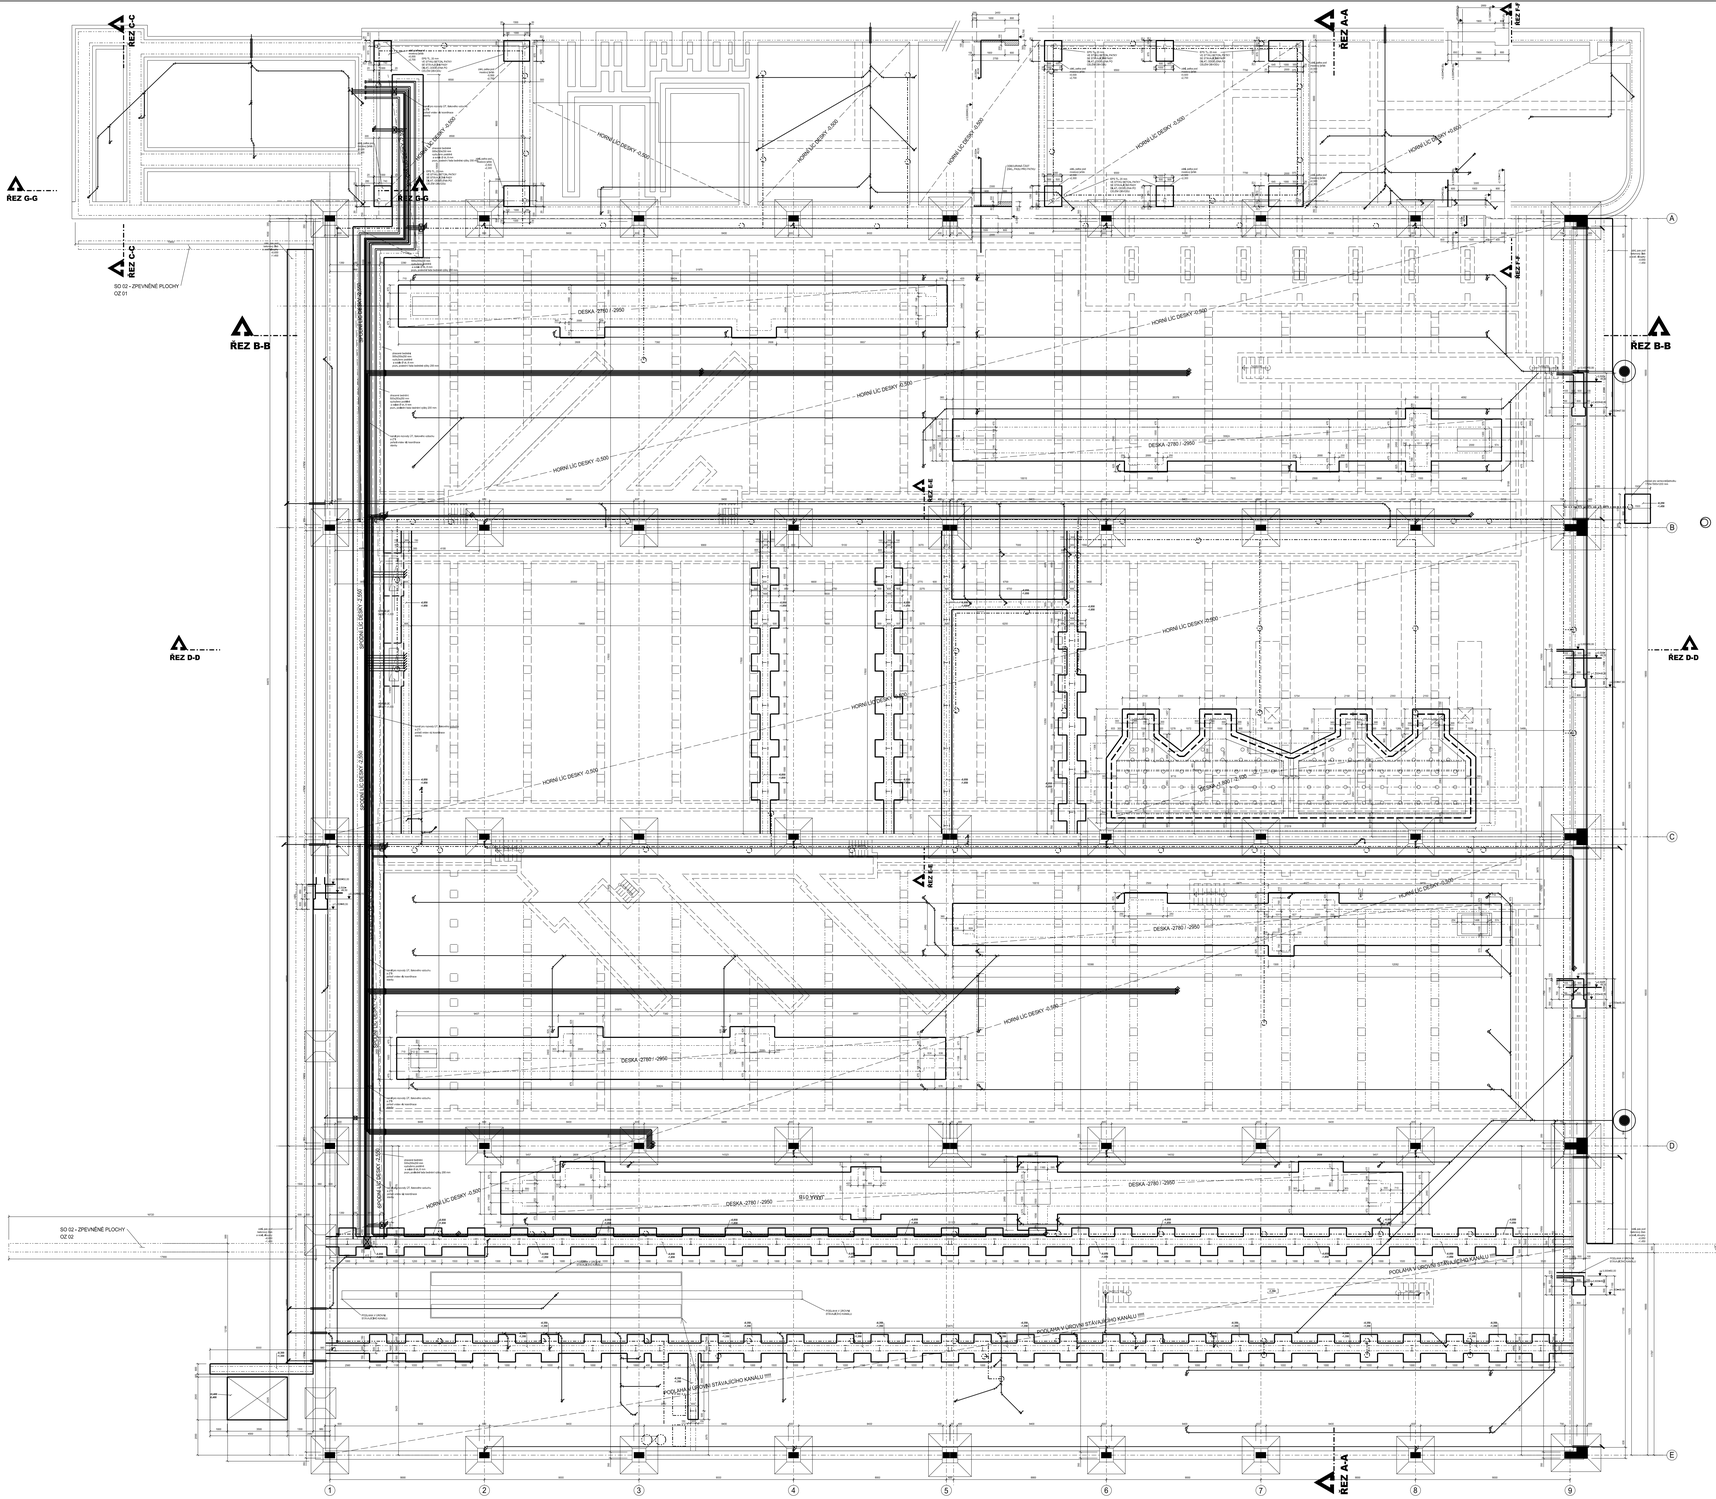


VIZ. KOORDINAČNÍ VÝKRESY

- POŽÁRNĚ BEZPEČNOSTNÍ ŘEŠENÍ
- KANALIZACE
- VODOVOD
- VZDUCHOTECHNIKA, VZT PRO ODVĚTRÁNÍ CNG, H2
- CENTRÁLNÍ VYSAVAČ, ODTAH VÝFUKOVÝCH PLYNŮ A ODPADU Z BROUŠENÍ
- KLIMATIZACE
- ÚSTŘEDNÍ TOPENÍ A VÝMĚNÍKOVÁ STANICE
- SLABOPROUD, KAMEROVÝ SYSTÉM
- SILNOPROUD, HROMOSVOD, DIESELAGREGÁT
- MaR
- TLAKOVÝ VZDUCH

KOTEVNÍ PRVEK 16 ks

NEREZOVÉ LANO 85 m

- INTERIÉROVÁ MALBA BÍLÁ 2 x, PENETRACE
- ŠTUKOVÁ CELOPLOŠNÁ OMÍTKA (keramickýobklad)
- VÁPENOCEMENTOVÁ OMÍTKA JÁDRO
- ZDIVO Z CIHELNÝCH BLOKŮ TL. 300 mm PEVNOSTNÍ TŘÍDA P 10 MPa, VYZDÍVANÉNA MALTU VÁPENOCEMENTOVOU P 10 MPa,
- VÁPENOCEMENTOVÁ OMÍTKA JÁDRO
- ŠTUKOVÁ CELOPLOŠNÁ OMÍTKA (keramickýobklad)
- INTERIÉROVÁMALBA BÍLÁ 2 x, PENETRACE

DOZDÍVKY STÁVAJÍCÍCH OTVORŮ A PROSTUPŮ RŮZNÝCH TLOUŠŤÍK

- INTERIÉROVÁ MALBA BÍLÁ 2 x, PENETRACE
- ŠTUKOVÁ CELOPLOŠNÁ OMÍTKA (keramickýobklad)
- VÁPENOCEMENTOVÁ OMÍTKA JÁDRO
- ZDIVO Z CIHELNÝCH PLNÝCH PÁLENÝCH PEVNOSTNÍ TŘÍDA P 10 MPa, VYZDÍVANÉNA MALTU VÁPENOCEMENTOVOU P 10 MPa,
- VÁPENOCEMENTOVÁ OMÍTKA JÁDRO
- ŠTUKOVÁ CELOPLOŠNÁ OMÍTKA (keramickýobklad)
- INTERIÉROVÁMALBA BÍLÁ 2 x, PENETRACE

- INTERIÉROVÁ MALBA BÍLÁ 2 x, PENETRACE (bet. obklad v ZDDO mm)
- 100% ŠTUKOVÁ CELOPLOŠNÁ OMÍTKA
- 50% VYSPRAVENÉ VÁPENOCEMENTOVÁ OMÍTKA JÁDRO
- STÁVAJÍCÍ ZDIVO SMÍŠENÉ

- INTERIÉROVÁ MALBA BÍLÁ 2 x, PENETRACE
- 100% ŠTUKOVÁ CELOPLOŠNÁ OMÍTKA
- VYSPRAVENÍ ZE SANAČNÍ CEMENTOVOU STĚRKOU
- OKLEPÁNÍ 60% PLOCHY
- STÁVAJÍCÍ STROPNÍ KONSTRUKCE

- INTERIÉROVÁ MALBA BÍLÁ 2 x, PENETRACE
- ŠTUKOVÁ CELOPLOŠNÁ OMÍTKA (keramickýobklad)
- VÁPENOCEMENTOVÁ OMÍTKA JÁDRO
- ZDIVO Z CIHELNÝCH BLOKŮ TL. 150 mm PEVNOSTNÍ TŘÍDA P 10 MPa, VYZDÍVANÉNA MALTU VÁPENOCEMENTOVOU P 10 MPa,
- VZDUCHOVÁ NEPRŮZVUČNOST 43 dB
- VÁPENOCEMENTOVÁ OMÍTKA JÁDRO
- ŠTUKOVÁ CELOPLOŠNÁ OMÍTKA (keramickýobklad)
- INTERIÉROVÁMALBA BÍLÁ 2 x, PENETRACE

- CEMENTOVÁ STĚRKA HLAZENÁ
- BETONOVÉ TVÁRNICE ZTRACENÉHO BEDNĚNÍ 5×300 mm
- VYPLŇOVÁNÍ BETONEM B25 / 30, VYZTUŽ V KAŽDÉ VODOROVNÉ 5 SVISLÉ SPÁŘE PROF. DR 12 mm

- INTERIÉROVÁ MALBA BÍLÁ 2 x, PENETRACE
- 100% ŠTUKOVÁ CELOPLOŠNÁ OMÍTKA
- 50% VYSPRAVENÉ VÁPENOCEMENTOVOU OMÍTKOU (JÁDRO)
- OKLEPÁNÍ 60% PLOCHY
- STÁVAJÍCÍ STROPNÍ KONSTRUKCE

HRANICE POŽÁRNÍCH ÚSEKŮ

POZN:

- ÚPRAVY STAVEBNÍCH KONSTRUKCÍ A KOORDINACE SO A PS BUDOU PROVEDENY PO REALIZACI BOURACÍCH PRACÍ

- V PD ÚSTŘEDNÍ PROVOZNÍ SOUBORY A OSTATNÍ VNITŘNÍ VYBAVENÍ JE NAVRHOVÁNO JAKO URČENÍ STANDARDU, VČETNĚ VOLBY VLASTNOSTÍ A VÝKONU PŘÍPADNÉ JINÝCH TECHNICKÝCH A UŽIVATELSKÝCH POŽADAVKŮ.
V PŘÍPADĚ ŽE UCHAZEČ VE VYBÉROVÉM ŘÍZENÍ / ZHOTOVITEL STAVBY, URČÍ JINOU TECHNOLOGII VYBAVENÍ ZAJISTÍ SOUVISEJÍCÍ PD VČETNĚ VŠECH NÁVAZNOSTÍ STAVEBNÍCH, STATICKÝCH,TZB,POŽÁRNÍ OCHRANY A BOZP.

- STAVEBNÍ KONSTRUKCE PRO PS-2 MONTÁŽNÍ JÁMY A PRO PS-3 LAKOVACÍ KABINA - VIZ SAMOSTATNÉ VÝKRESY PROVOZNÍCH SOUBORŮ

- REKONSTRUKCE BUDE PROBÍHAT ZA PROVOZU ČÁSTEČNÝCH ČÁSTÍ OBJEKTU MIMO REALIZOVANÉ ČÁSTI. PŘED ZAHÁJENÍM REALIZACE STAVBY BUDE NUTNÉ PROVEST OPATŘENÍ PŘED KRÁDEŽÍ PROVOZU A ODDĚLIT ČÁST REKONSTRUOVANÉHO OBJEKTU SÁDROKARTONOVOU PŘÍČKOU, PROTIPRAŠNÉ UTĚSNĚNÍM. VŠECHNY MÍSTNOSTI V REKONSTRUOVANÝCH PROSTORECH DO KTERÝCH NEBUDE NUTNÝ ZÁSAH BUDOU ODDĚLENY OCHRANNÝMI FOLIEMI PROTI PRAŠNOSTI A PRONIKÁNÍ NEČISTOT!

- NA VEŠKERÉ OCELOVÉ KONSTRUKCE A PROFILY BUDE PŘEDLOŽENA VÝROBNÍ DOKUMENTACE CCA 400 HOD.

- VEŠKERÉ ROZVODY JEDNOTLIVÝCH PROFESÍ VIZ KOORDINACE STAVBY, POŘADÍ VRSTEV V ROZVODNÍM
- KANÁLU PO KOORDINACE STAVBY S PROFESEMI
- OZNAČENÍ ZAŘÍZENÍ, VIZ TAT.P.,SKLADBY VIZ. JEDNOTLIVÉ KNIHY
(KNIHA DETAILU, KNIHA SKLADEB, PSV VNITŘNÍ A VNĚJŠÍ)

SEVER
VÝCHOD
ZÁPAD
JIH

0,000 = 50,00

MÍSTNÍ VÝŠKOVÝ SYSTÉM
VÝŠKA STÁVAJÍCÍHO VSTUPU DO OBJEKTU BEZE ZMĚNY

Podpis zodpovědné osoby:	Razítko zodpovědné osoby:	Verze číslo: 01.00 Ze dne: **12. 2021**	Číslo paré:

STAVBA:

REKONSTRUKCE BUDOVY ÚDRŽBY BUS - DPMÚL

Místo stavby - Jateční 366/99a, Ústí nad Labem - Předlice 400 19

INVESTOR:

Dopravní podnik města Ústí nad Labem a.s.

Adresa: Revoluční 26, 405 11, Ústí nad Labem

PROJEKTANT:

Vedoucí projektant	Vlastislav Kašper	IDP spol. s r.o. STAVEBNÍ SPOLEČNOST
Vypracoval	Matěj Drha, Vlastislav Kašper	Fabiána Purše 117 / 4 Ústí nad Labem, 400 01 Tel, fax, 475 201 029 mob. 605 270 859
Architektonický návrh stavby	Ing. arch. Kateřina Božková	

PROJEKTOVÁ DOKUMENTACE: ZÍ - 28-20

Stupeň dokumentace - DPS Datum - 12. 2021

SO 01 - HALA ÚDRŽBY

D.1.1. - ARCHITEKTONICKO - STAVEBNÍ ŘEŠENÍ

NÁZEV VÝKRESU	Měřítko	Číslo výkresu
NOVÝ STAV - PŮDORYS ZÁKLADŮ	1:100	01