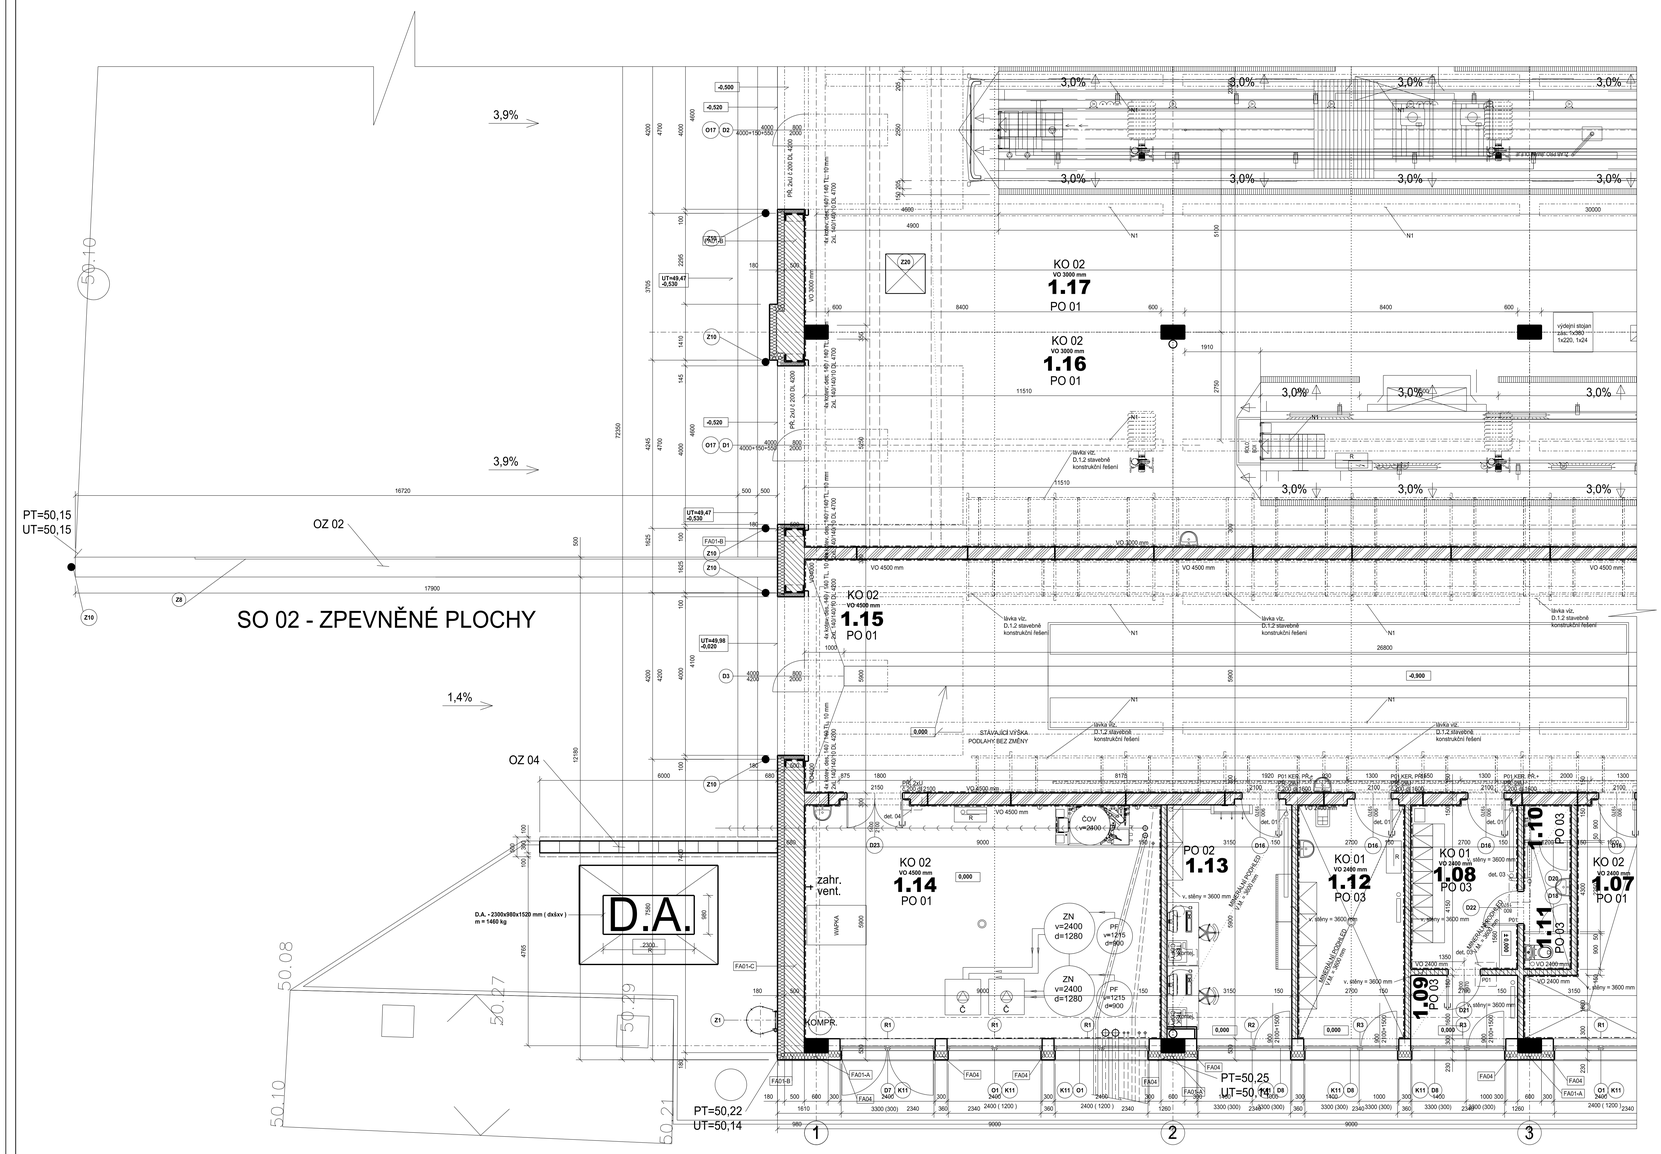


Tabulka místností

Č.M.	NÁZEV MÍSTNOSTI	PLOCHA m²	POVRCH PODL.	POVRCH STĚN	POVRCH STROPU	POZNÁMKA
1.01	MĚŘENÍ EMISÍ	142,49	EPOXID.STĚRKA	KER. OBKL.,	ŠTUK, MALBA	KO 02, vr 4500
1.02	KANCELÁŘ EMISÍ	16,8	EPOXID.STĚRKA	ŠTUK, MALBA	MINERÁLNÍ PODHLED	
1.03	KANCELÁŘ	18,80	VINYL	ŠTUK, MALBA	MINERÁLNÍ PODHLED	
1.04	STROJOVNA VZT A TZB	118,1	EPOXID.STĚRKA	KER. OBKL.,	ŠTUK, MALBA	KO 02, vr2400
1.05	UMYVÁRNA	2,53	KER. DLAŽ.	KER. OBKL.,	MINERÁLNÍ PODHLED	KO 01, vr2400
1.06	WC	1,38	KER. DLAŽ.	KER. OBKL.,	MINERÁLNÍ PODHLED	KO 01, vr2400
1.07	KOMPRESOROVNA	13,00	EPOXID.STĚRKA	KER. OBKL.,	ŠTUK, MALBA	KO 02, vr2400
1.08	ŠATNA ÚKLID	11,4	KER. DLAŽ.	KER. OBKL.,	MINERÁLNÍ PODHLED	KO 01, vr2400
1.09	ZÁVĚSY	5,04	KER. DLAŽ.	ŠTUK, MALBA	MINERÁLNÍ PODHLED	
1.10	UMYVÁRNA ÚKLID	3,9	KER. DLAŽ.	KER. OBKL.,	MINERÁLNÍ PODHLED	KO 01, vr2400
1.11	WC - ÚKLID	1,08	KER. DLAŽ.	KER. OBKL.,	MINERÁLNÍ PODHLED	KO 01, vr2400
1.12	WAP - SKLAD MYTÍ	16,85	KER. DLAŽ.	KER. OBKL.,	ŠTUK, MALBA	KO 01, vr2400
1.13	KANCELÁŘ	19,5	VINYL	ŠTUK, MALBA	MINERÁLNÍ PODHLED	
1.14	TECHNOLOGIE MYTÍ	53,38	EPOXID.STĚRKA	KER. OBKL.,	ŠTUK, MALBA	KO 02, vr4500
1.15	SKY LIFT	429,64	EPOXID.STĚRKA	KER. OBKL.,	ŠTUK, MALBA	KO 02, vr4500
1.16	SMĚŇÁRŇ	394,05	EPOXID.STĚRKA	KER. OBKL.,	ŠTUK, MALBA	KO 02, vr3000
1.17	HALA II	1297,03	EPOXID.STĚRKA	KER. OBKL.,	ŠTUK, MALBA	KO 02, vr3000
1.18	LAKOVNA	185,88	EPOXID.STĚRKA			
1.19	BRUSÍRNA	174,9	EPOXID.STĚRKA	KER. OBKL.,	ŠTUK, MALBA	KO 02, vr4500
1.20	KLEMPÍRNA	143,71	EPOXID.STĚRKA	KER. OBKL.,	ŠTUK, MALBA	KO 02, vr4500
1.21	ÚKLID ZAZEMÍ	7,44	KER. DLAŽ.	KER. OBKL.,	MINERÁLNÍ PODHLED	KO 01, vr2400
1.22	PNEU DÍLNA	92,4	EPOXID.STĚRKA	KER. OBKL.,	ŠTUK, MALBA	KO 02, vr4500
1.23	UMYVÁRNA+WC ŽENY	4,98	KER. DLAŽ.	KER. OBKL.,	MINERÁLNÍ PODHLED	KO 01, vr2400
1.24	UMYVÁRNA+WC MUŽI	15,56	KER. DLAŽ.	KER. OBKL.,	MINERÁLNÍ PODHLED	KO 01, vr2400
1.25	SPOJOVACÍ CHODBA	56,32	EPOXID.STĚRKA	KER. OBKL.,	ŠTUK, MALBA	KO 02, vr3000
1.26	SKLAD PNEU NOVÉ+PROVOZNÍ	122,00	EPOXID.STĚRKA	KER. OBKL.,	PO PODHLED	KO 02, vr4500
1.27	SKLAD DÍLŮ,KAROSÁRNA	359,35	EPOXID.STĚRKA	KER. OBKL.,	ŠTUK, MALBA	KO 02, vr3000
1.28	UMYVÁRNA	2,55	KER. DLAŽ.	KER. OBKL.,	MINERÁLNÍ PODHLED	KO 01, vr2400
1.29	WC	1,35	KER. DLAŽ.	KER. OBKL.,	MINERÁLNÍ PODHLED	KO 01, vr2400
1.30	SKLADNÍK	11,96	VINYL	ŠTUK, MALBA	MINERÁLNÍ PODHLED	
1.31	CHODBA VJEZD	20,68	EPOXID.STĚRKA	KER. OBKL.,	MINERÁLNÍ PODHLED	KO 02, vr3000
1.32	SKLAD OLEJŮ	23,47	EPOXID.STĚRKA	KER. OBKL.,	MINERÁLNÍ PODHLED	KO 02, vr4000
1.33	SKLAD ODPADNÍCH OLEJŮ	23,47	EPOXID.STĚRKA	KER. OBKL.,	MINERÁLNÍ PODHLED	KO 02, vr4000
1.34	HALA II.	1308,81	EPOXID.STĚRKA	KER. OBKL.,	ŠTUK, MALBA	KO 02, vr3000
1.35	CHODBA	22,91	KER. DLAŽ.	ŠTUK, MALBA	MINERÁLNÍ PODHLED	
1.36	KANCELÁŘ MISTŘI	32,73	VINYL	ŠTUK, MALBA	MINERÁLNÍ PODHLED	
1.37	ŠATNA ŽENY	12,18	KER. DLAŽ.	KER. OBKL.,	MINERÁLNÍ PODHLED	KO 01, vr2400
1.38	UMYVÁRNA ŽENY	6,84	KER. DLAŽ.	KER. OBKL.,	MINERÁLNÍ PODHLED	KO 01, vr2400
1.39	WC ŽENY	2,16	KER. DLAŽ.	KER. OBKL.,	MINERÁLNÍ PODHLED	KO 01, vr2400
1.40	ÚKLIDOVÁ KOMORA	5,65	KER. DLAŽ.	KER. OBKL.,	MINERÁLNÍ PODHLED	KO 01, vr2400
1.41	ŠATNA MUŽI	58,32	KER. DLAŽ.	KER. OBKL.,	MINERÁLNÍ PODHLED	KO 01, vr2400
1.42	UMYVÁRNA MUŽI	21,28	KER. DLAŽ.	KER. OBKL.,	MINERÁLNÍ PODHLED	KO 01, vr2400
1.43	WC MUŽI	13,69	KER. DLAŽ.	KER. OBKL.,	MINERÁLNÍ PODHLED	KO 01, vr2400
1.44	KLEMPÍRNA,ZÁMEČNA,SOUSTRUH,	142,8	EPOXID.STĚRKA	KER. OBKL.,	ŠTUK, MALBA	KO 02, vr2100
1.45	NÁŘADOVNA	36,38	EPOXID.STĚRKA	KER. OBKL.,	ŠTUK, MALBA	KO 02, vr2100
1.46	SKLAD VOZÍKŮ	31,53	EPOXID.STĚRKA	KER. OBKL.,	ŠTUK, MALBA	KO 02, vr2100
1.47	EL DÍLNA	87,88	EPOXID.STĚRKA	KER. OBKL.,	ŠTUK, MALBA	KO 02, vr2100
1.48	SKLAD	19,16	EPOXID.STĚRKA	KER. OBKL.,	ŠTUK, MALBA	KO 02, vr2100
1.49	ROZVODNA NN	47,22	EPOXID.STĚRKA	ŠTUK, MALBA	ŠTUK, MALBA	
1.50	ROZVODNA VN	19,75	EPOXID.STĚRKA	ŠTUK, MALBA	ŠTUK, MALBA	
1.51	SKLAD	3,6	EPOXID.STĚRKA	ŠTUK, MALBA	ŠTUK, MALBA	
1.52	SKLAD	3,6	EPOXID.STĚRKA	ŠTUK, MALBA	ŠTUK, MALBA	
1.53	TRAFO	7,8	EPOXID.STĚRKA	ŠTUK, MALBA	ŠTUK, MALBA	
1.54	TRAFO	7,8	EPOXID.STĚRKA	ŠTUK, MALBA	ŠTUK, MALBA	
1.55	ZÁVĚSY	3,56	EPOXID.STĚRKA	ŠTUK, MALBA	ŠTUK, MALBA	
1.56	MOTORÁRNA	88,27	EPOXID.STĚRKA	KER. OBKL.,	ŠTUK, MALBA	KO 02, vr2100
1.57	CHODBA ZAMĚSTNANCI	32,38	LITÉ TERACO	ŠTUK, MALBA	ŠTUK, MALBA	
1.58	CHODBA ADMINISTRATIVA	18,62	LITÉ TERACO	ŠTUK, MALBA	ŠTUK, MALBA	
1.59	DENNÍ MÍSTNOST	78,23	KER. DLAŽ.	KER. OBKL.,	MINERÁLNÍ PODHLED	KO 03, vr2400
1.60	SKLAD	5,28	KER. DLAŽ.	ŠTUK, MALBA	ŠTUK, MALBA	
CELKEM PLOCHA		5919,44				

SKLADBA JE SMĚNA:
6 LIDÍ - MISTŘI TECHNICI + 4 LIDÉ - ADMINISTRATIVA + 2 LIDÉ -SKLADNÍCI + 1 - ČLOVĚK ÚKLID + 2 LIDÉ - EXTERNISTÉ

- INTERÉROVÁ MALBA BÍLÁ2 x, PENETRACE
- ŠTUKOVÁ CELOPLOŠNÁ OMÍTKA (keramickýobklad)
- VÁPENOCEMENTOVÁ OMÍTKA JÁDRO
- ZDIVO Z CIHELNÝCH BLOKŮ TL. 300 mm PEVNOSTNÍ TŘÍDA P 15 MPa, VYZDIVAŘENÁ MALTU VÁPENOCEMENTOVOU P 15 MPa
- VÁPENOCEMENTOVÁ OMÍTKA JÁDRO
- ŠTUKOVÁ CELOPLOŠNÁ OMÍTKA (keramickýobklad)
- INTERÉROVÁMALBA BÍLÁ2 x, PENETRACE

DOZDÍVKY STAVAJÍCÍCH OTVORŮ A PROSTUPŮ RŮZNÝCH TLOUŠŤEK
- INTERÉROVÁ MALBA BÍLÁ2 x, PENETRACE
- ŠTUKOVÁ CELOPLOŠNÁ OMÍTKA (keramickýobklad)
- VÁPENOCEMENTOVÁ OMÍTKA JÁDRO
- ZDIVO Z CIHELNÝCH PLNÝCH PÁLENÝCH PEVNOSTNÍ TŘÍDA P 10 MPa, VYZDIVAŘENA MALTU VÁPENOCEMENTOVOU P 10 MPa,
- VÁPENOCEMENTOVÁ OMÍTKA JÁDRO
- ŠTUKOVÁ CELOPLOŠNÁ OMÍTKA (keramickýobklad)
- INTERÉROVÁMALBA BÍLÁ2 x, PENETRACE

- INTERÉROVÁ MALBA BÍLÁ2 x, PENETRACE (ner. obklad v 2000 mm)
- 100% ŠTUKOVÁ CELOPLOŠNÁ OMÍTKA
- 50% VYSPRAVENÍ VÁPENOCEMENTOVÁ OMÍTKA JÁDRO
- STAVAJÍCÍ ZDIVO SMÍŠENÉ

- INTERÉROVÁ MALBA BÍLÁ2 x, PENETRACE
- 100% ŠTUKOVÁ CELOPLOŠNÁ OMÍTKA
- 50% VYSPRAVENÍ VÁPENOCEMENTOVOU OMÍTKOU (JÁDRO)
- OKLEPÁNÍ 60% PLOCHY
- STAVAJÍCÍ STROPNÍ KONSTRUKCE

- INTERÉROVÁ MALBA BÍLÁ2 x, PENETRACE
- ŠTUKOVÁ CELOPLOŠNÁ OMÍTKA (keramickýobklad)
- VÁPENOCEMENTOVÁ OMÍTKA JÁDRO
- ZDIVO Z CIHELNÝCH BLOKŮ TL. 150 mm PEVNOSTNÍ TŘÍDA P 10 MPa, VYZDIVAŘENÁ MALTU VÁPENOCEMENTOVOU P 10 MPa,
VZDUCHOVÁ NEPRŮZVUČNOST 43 dB
- VÁPENOCEMENTOVÁ OMÍTKA JÁDRO
- ŠTUKOVÁ CELOPLOŠNÁ OMÍTKA (keramickýobklad)
- INTERÉROVÁMALBA BÍLÁ2 x, PENETRACE

- CEMENTOVÁ STĚRKA HLAZENÁ
- BETONOVÉ TVÁRNICE ZTRACENÉHO BEDNĚNÍ Š=300 mm VYPLNĚNÁ BETONEM B25 / 35, VÝZTUŽ V KAŽDÉ VODOROVNÉ I SVISLÉ SPÁŘE PROF. DR 12 mm

- INTERÉROVÁ MALBA BÍLÁ2 x, PENETRACE
- 100% ŠTUKOVÁ CELOPLOŠNÁ OMÍTKA
- VYSPRAVENÍ 2X SANAČNÍ CEMENTOVOU STĚRKOU
- OKLEPÁNÍ 60% PLOCHY
- STAVAJÍCÍ STROPNÍ KONSTRUKCE

HRANICE POŽÁRNÍCH ÚSEKŮ


POZN:

- ÚPRAVY STAVEBNÍCH KONSTRUKCÍ A KOORDINACE SO A PS BUDOU PROVEDENY PO REALIZACI BOURACÍCH PRACÍ

- V PD UVEDENÉ PROVOZNÍ SOUBORY A OSTATNÍ VNITŘNÍ VYBAVENÍ JE NAVRHOVÁNO JAKO URČENÍ STANDARDU, TECHNICKÝCH VLASTNOSTÍ A VÝKONU PŘÍPADNÉ JINÝCH TECHNICKÝCH A UŽIVATELSKÝCH POŽADAVKŮ.
V PŘÍPADĚ ŽE UCHAZEČ VE VÝBĚROVÉM ŘÍZENÍ / ZHOTOVITEL STAVBY, URČÍ JINOU TECHNOLOGII I VYBAVENÍ ZAJISTÍ SOUVISEJÍCÍ PD VČETNĚ VŠECH NÁVAZNOSTÍ STAVEBNÍCH, STATICKÝCH,TZB,POŽÁRNÍ OCHRANY A BOZP.

- STAVEBNÍ KONSTRUKCE PRO PS-2 MONTÁŽNÍ JÁMY A PRO PS-3 LAKOVACÍ KABINA - VIZ SAMOSTATNÉ VÝKRESY PROVOZNÍCH SOUBORŮ

- REKONSTRUKCE BUDE PROBÍHAT ZA PROVOZU OSTATNÍCH ČÁSTÍ OBJEKTU MIMO REALIZOVANÉ ČÁSTI. PŘED ZAČÁTKEM REALIZACE VÝSTAVBY BUDE NUTNÉ PROVÉST DPAŤŘENÍ PŘED KŘÍŽENÍM PROVOZU A ODDĚLIT ČÁST REKONSTRUOVANÉHO OBJEKTU SÁDROKARTONOVOU PŘÍČKOU, PROTIPRAŠNÉ UTĚSNĚNÍ. VŠECHNÉ MÍSTNOSTI V REKONSTRUOVANÝCH PROSTORÁCH DO KTERÝCH NEBUDE NIJAK ZASAHOVÁNO BUDOU ODDĚLENY OCHRANNÝMI FOLIEMI PROTI PRAŠNOSTI A PRONIKÁNÍ NEČISTOT!

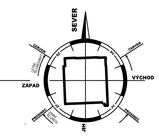

0,000 = 50,00

MÍSTNÍ VÝŠKOVÝ SYSTÉM
VÝŠKA STAVAJÍCÍHO VSTUPU DO OBJEKTU BEZE ZMĚNY

Podpis zodpovědné osoby:	Razítko zodpovědné osoby:	Verze číslo: 01.00 Ze dne: **12. 2021**	Číslo parc:

STAVBA:

REKONSTRUKCE BUDOVY ÚDRŽBY BUS - DPMÚL

Místo stavby - Jateční 366/69a, Ústí nad Labem - Předlice 400 19

INVESTOR:

Dopravní podnik města Ústí nad Labem a.s.

Adresa: Revoluční 26, 401 11, Ústí nad Labem

PROJEKTANT:

Vedoucí projektant: Vladislav Kašper
Vypracoval: Matěj Drha, Vladislav Kašper
Architektonický návrh stavby: Ing. arch. Kateřina Bočková

IDP spol. s r.o. STAVEBNÍ SPOLEČNOST
Fabiána Pulíře 117 / 4
Ústí nad Labem, 400 01
Tel, fax, 475 201 029
mob, 605 270 859

PROJEKTOVÁ DOKUMENTACE:

Zč - 28-20
Stupeň dokumentace - DPS
Datum - 12. 2021

SO 01 - HALA ÚDRŽBY
D.1.1. - ARCHITEKTONICKO - STAVEBNÍ ŘEŠENÍ

NÁZEV VÝKRESU	Měřítko	Číslo výkresu
NOVÝ STAV - PŮDORYS 1. NP	1:50	03A