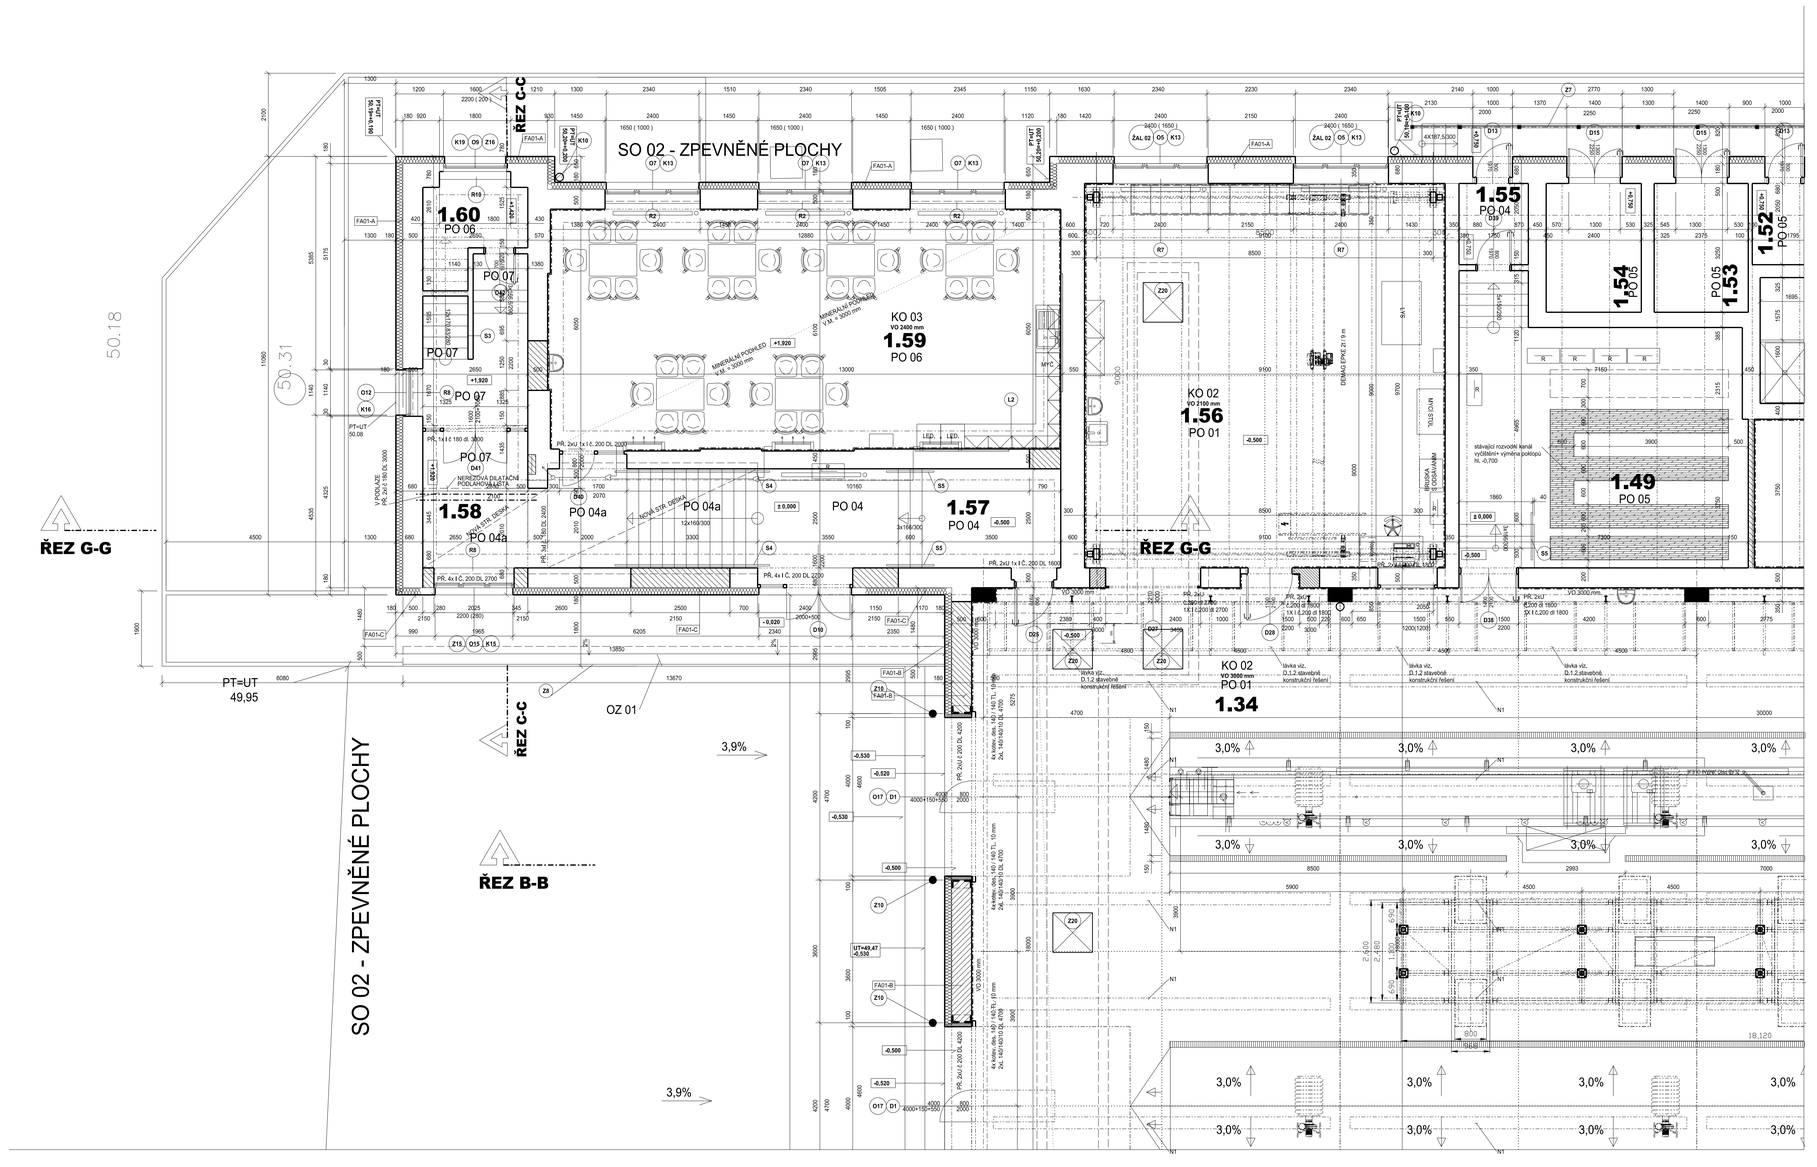


Tabulka místností

Č.M.	NÁZEV MÍSTNOSTI	PLOCHA m²	POVRCH PODL.	POVRCH STĚN	POVRCH STROPU	POZNÁMKA
1.01	MĚŘENÍ EMISÍ	142,49	EPOXIDOVÁ STĚRKA	KER. OBKL.,	ŠTUK. MALBA	KO.02, vr+ 4500
1.02	KANCELÁŘ EMISÍ	16,8	EPOXIDOVÁ STĚRKA	ŠTUK. MALBA	MINERÁLNÍ POHLED	
1.03	KANCELÁŘ	18,80	VINYL	ŠTUK. MALBA	MINERÁLNÍ POHLED	
1.04	STROJOVNA VZT A TZB	118,1	EPOXIDOVÁ STĚRKA	KER. OBKL.,	ŠTUK. MALBA	KO.02, vr+2400
1.05	UMYVÁRNA	2,53	KER. DLAŽ.	KER. OBKL.,	MINERÁLNÍ POHLED	KO.01, vr+2400
1.06	WC	1,38	KER. DLAŽ.	KER. OBKL.,	MINERÁLNÍ POHLED	KO.01, vr+2400
1.07	KOMPRESOROVNA	13,00	EPOXIDOVÁ STĚRKA	KER. OBKL.,	ŠTUK. MALBA	KO.02, vr+2400
1.08	ŠATNA UKLID	11,4	KER. DLAŽ.	KER. OBKL.,	MINERÁLNÍ POHLED	KO.01, vr+2400
1.09	ZÁDVEŘÍ	5,04	KER. DLAŽ.	ŠTUK. MALBA	MINERÁLNÍ POHLED	
1.10	UMYVÁRNA UKLID	3,9	KER. DLAŽ.	KER. OBKL.,	MINERÁLNÍ POHLED	KO.01, vr+2400
1.11	WC - UKLID	1,08	KER. DLAŽ.	KER. OBKL.,	MINERÁLNÍ POHLED	KO.01, vr+2400
1.12	WAP - SKLAD MYTÍ	16,85	KER. DLAŽ.	KER. OBKL.,	ŠTUK. MALBA	KO.01, vr+2400
1.13	KANCELÁŘ	19,5	VINYL	ŠTUK. MALBA	MINERÁLNÍ POHLED	
1.14	TECHNOLOGIE MYTÍ	53,38	EPOXIDOVÁ STĚRKA	KER. OBKL.,	ŠTUK. MALBA	KO.02, vr+4500
1.15	SKY LIFT	429,64	EPOXIDOVÁ STĚRKA	KER. OBKL.,	ŠTUK. MALBA	KO.02, vr+4500
1.16	SMĚŇAŘI	394,05	EPOXIDOVÁ STĚRKA	KER. OBKL.,	ŠTUK. MALBA	KO.02, vr+3000
1.17	HALA 1	1297,03	EPOXIDOVÁ STĚRKA	KER. OBKL.,	ŠTUK. MALBA	KO.02, vr+3000
1.18	LAKOVNA	190,88	EPOXIDOVÁ STĚRKA			
1.19	BRUSÍRNA	174,9	EPOXIDOVÁ STĚRKA	KER. OBKL.,	ŠTUK. MALBA	KO.02, vr+4500
1.20	KLEMPÍRNA	143,71	EPOXIDOVÁ STĚRKA	KER. OBKL.,	ŠTUK. MALBA	KO.02, vr+4500
1.21	UKLID ZÁZEMÍ	7,44	KER. DLAŽ.	KER. OBKL.,	MINERÁLNÍ POHLED	KO.01, vr+2400
1.22	PNEU DÍLNA	92,4	EPOXIDOVÁ STĚRKA	KER. OBKL.,	ŠTUK. MALBA	KO.02, vr+4500
1.23	UMYVÁRNA+WC ŽENY	4,98	KER. DLAŽ.	KER. OBKL.,	MINERÁLNÍ POHLED	KO.01, vr+2400
1.24	UMYVÁRNA+WC MUŽI	15,56	KER. DLAŽ.	KER. OBKL.,	MINERÁLNÍ POHLED	KO.01, vr+2400
1.25	SPOJOVACÍ CHODBA	56,32	EPOXIDOVÁ STĚRKA	KER. OBKL.,	ŠTUK. MALBA	KO.02, vr+3000
1.26	SKLAD PNEU NOVÉ+PROVOZNÍ	122,00	EPOXIDOVÁ STĚRKA	KER. OBKL.,	PO PODLAHU	KO.02, vr+4500
1.27	SKLAD DÍLU KAROSÁRNA	359,35	EPOXIDOVÁ STĚRKA	KER. OBKL.,	ŠTUK. MALBA	KO.02, vr+3000
1.28	UMYVÁRNA	2,55	KER. DLAŽ.	KER. OBKL.,	MINERÁLNÍ POHLED	KO.01, vr+2400
1.29	WC	1,35	KER. DLAŽ.	KER. OBKL.,	MINERÁLNÍ POHLED	KO.01, vr+2400
1.30	SKLADNÍK	11,96	VINYL	ŠTUK. MALBA	MINERÁLNÍ POHLED	
1.31	CHODBA VJEZD	20,68	EPOXIDOVÁ STĚRKA	KER. OBKL.,	MINERÁLNÍ POHLED	KO.02, vr+3000
1.32	SKLAD OLEJŮ	23,47	EPOXIDOVÁ STĚRKA	KER. OBKL.,	MINERÁLNÍ POHLED	KO.02, vr+4000
1.33	SKLAD ODPADNÍCH OLEJŮ	23,47	EPOXIDOVÁ STĚRKA	KER. OBKL.,	MINERÁLNÍ POHLED	KO.02, vr+4000
1.34	HALA BL	1308,81	EPOXIDOVÁ STĚRKA	KER. OBKL.,	ŠTUK. MALBA	KO.02, vr+3000
1.35	CHODBA	22,91	KER. DLAŽ.	ŠTUK. MALBA	MINERÁLNÍ POHLED	
1.36	KANCELÁŘ MISTŘI	32,73	VINYL	ŠTUK. MALBA	MINERÁLNÍ POHLED	
1.37	ŠATNA ŽENY	12,18	KER. DLAŽ.	KER. OBKL.,	MINERÁLNÍ POHLED	KO.01, vr+2400
1.38	UMYVÁRNA ŽENY	6,84	KER. DLAŽ.	KER. OBKL.,	MINERÁLNÍ POHLED	KO.01, vr+2400
1.39	WC ŽENY	2,16	KER. DLAŽ.	KER. OBKL.,	MINERÁLNÍ POHLED	KO.01, vr+2400
1.40	UKLIDOVÁ KOMORA	5,65	KER. DLAŽ.	KER. OBKL.,	MINERÁLNÍ POHLED	KO.01, vr+2400
1.41	ŠATNA MUŽI	59,32	KER. DLAŽ.	KER. OBKL.,	MINERÁLNÍ POHLED	KO.01, vr+2400
1.42	UMYVÁRNA MUŽI	21,28	KER. DLAŽ.	KER. OBKL.,	MINERÁLNÍ POHLED	KO.01, vr+2400
1.43	WC MUŽI	13,69	KER. DLAŽ.	KER. OBKL.,	MINERÁLNÍ POHLED	KO.01, vr+2400
1.44	EMPÍRNOVÁ ZMOLKOVA SOUSTRUH	142,8	EPOXIDOVÁ STĚRKA	KER. OBKL.,	ŠTUK. MALBA	KO.02, vr+2100
1.45	NÁŘADÍOVNA	36,38	EPOXIDOVÁ STĚRKA	KER. OBKL.,	ŠTUK. MALBA	KO.02, vr+2100
1.46	SKLAD VOZÍKŮ	31,53	EPOXIDOVÁ STĚRKA	KER. OBKL.,	ŠTUK. MALBA	KO.02, vr+2100
1.47	EL DÍLNA	87,88	EPOXIDOVÁ STĚRKA	KER. OBKL.,	ŠTUK. MALBA	KO.02, vr+2100
1.48	SKLAD	19,16	EPOXIDOVÁ STĚRKA	KER. OBKL.,	ŠTUK. MALBA	KO.02, vr+2100
1.49	ROZVODNA NN	47,22	EPOXIDOVÁ STĚRKA	ŠTUK. MALBA	ŠTUK. MALBA	
1.50	ROZVODNA VN	19,75	EPOXIDOVÁ STĚRKA	ŠTUK. MALBA	ŠTUK. MALBA	
1.51	SKLAD	3,6	EPOXIDOVÁ STĚRKA	ŠTUK. MALBA	ŠTUK. MALBA	
1.52	SKLAD	3,6	EPOXIDOVÁ STĚRKA	ŠTUK. MALBA	ŠTUK. MALBA	
1.53	TRAFO	7,8	EPOXIDOVÁ STĚRKA	ŠTUK. MALBA	ŠTUK. MALBA	
1.54	TRAFO	7,8	EPOXIDOVÁ STĚRKA	ŠTUK. MALBA	ŠTUK. MALBA	
1.55	ZÁDVEŘÍ	3,56	EPOXIDOVÁ STĚRKA	ŠTUK. MALBA	ŠTUK. MALBA	
1.56	MOTORÁRNA	88,27	EPOXIDOVÁ STĚRKA	KER. OBKL.,	ŠTUK. MALBA	KO.02, vr+2100
1.57	CHODBA ZAMĚSTNANCI	32,38	LITÉ TERACO	ŠTUK. MALBA	ŠTUK. MALBA	
1.58	CHODBA ADMINISTRATIVA	19,62	LITÉ TERACO	ŠTUK. MALBA	ŠTUK. MALBA	
1.59	DENNÍ MISTNOST	78,23	KER. DLAŽ.	KER. OBKL.,	MINERÁLNÍ POHLED	KO.03, vr+2400
1.60	SKLAD	5,28	KER. DLAŽ.	ŠTUK. MALBA	ŠTUK. MALBA	
	CELKEM PLOCHA	5919,44				

DVOUSMĚNNÁ SMĚNA
6 LIDÍ - MISTŘI TECHNICI + 4 LIDÉ - ADMINISTRATIVA + 2 LIDÉ -SKLADNÍCI + 1 - ČLOVĚK UKLID + 2 LIDÉ - EXTERNISTÉ

- INTERÉROVÁ MALBA BÍLÁ z. PENETRACE
- ŠTUKOVÁ CELOPLOŠNÁ OMÍTKA (keramickýobklad)
- VÁPENOCEMENTOVÁ OMÍTKA JÁDRO
- ZDIVO Z CIHELNÝCH BLOKŮ TL. 300 mm PEVNOSTNÍ TŘÍDA P 15 MPa, VYZDIVANÉNA MALTU VÁPENOCEMENTOVOU P 15 MPa
- VÁPENOCEMENTOVÁ OMÍTKA JÁDRO
- ŠTUKOVÁ CELOPLOŠNÁ OMÍTKA (keramickýobklad)
- INTERÉROVÁMALBA BÍLÁ z. PENETRACE

DOZDÍVKY STÁVAJÍCÍCH OTVORŮ A PROSTUPŮ RŮZNÝCH TLOUŠTĚK
- INTERÉROVÁ MALBA BÍLÁ z. PENETRACE
- ŠTUKOVÁ CELOPLOŠNÁ OMÍTKA (keramickýobklad)
- VÁPENOCEMENTOVÁ OMÍTKA JÁDRO
- ZDIVO Z CIHELNÝCH PLNÝCH PÁLENÝCH PEVNOSTNÍ TŘÍDA P 10 MPa, VYZDIVANÉNA MALTU VÁPENOCEMENTOVOU P 10 MPa
- VÁPENOCEMENTOVÁ OMÍTKA JÁDRO
- ŠTUKOVÁ CELOPLOŠNÁ OMÍTKA (keramickýobklad)
- INTERÉROVÁMALBA BÍLÁ z. PENETRACE

- INTERÉROVÁ MALBA BÍLÁ z. PENETRACE (tam, okadal v 2000 mm)
- 100% ŠTUKOVÁ CELOPLOŠNÁ OMÍTKA
- 50% VYSPRAVENÍ VÁPENOCEMENTOVÁ OMÍTKA JÁDRO
- STÁVAJÍCÍ ZDIVO SMĚŠENÉ

- INTERÉROVÁ MALBA BÍLÁ z. PENETRACE
- 100% ŠTUKOVÁ CELOPLOŠNÁ OMÍTKA
- 50% VYSPRAVENÍ VÁPENOCEMENTOVOU OMÍTKOU (JÁDRO)
- OKLEPÁNÍ 80% PLOCHY
- STÁVAJÍCÍ STROPNÍ KONSTRUKCE

- INTERÉROVÁ MALBA BÍLÁ z. PENETRACE
- ŠTUKOVÁ CELOPLOŠNÁ OMÍTKA (keramickýobklad)
- VÁPENOCEMENTOVÁ OMÍTKA JÁDRO
- ZDIVO Z CIHELNÝCH BLOKŮ TL. 150 mm PEVNOSTNÍ TŘÍDA P 10 MPa, VYZDIVANÉNA MALTU VÁPENOCEMENTOVOU P 10 MPa, VZDUCHOVÁ NEPRŮZVUČNOST 43 dB
- VÁPENOCEMENTOVÁ OMÍTKA JÁDRO
- ŠTUKOVÁ CELOPLOŠNÁ OMÍTKA (keramickýobklad)
- INTERÉROVÁMALBA BÍLÁ z. PENETRACE

- CEMENTOVÁ STĚRKA HLAZENÁ
- BETONOVÉ TVÁRNICE ZTRACENÉHO BEDNĚNÍ S=300 mm VYPLNĚNÁ BETONEM B25 / 35, VÝZTUŽ V KAŽDÉ VODOROVNÉ I SVISLÉ SPÁŘE PROF. DLE 12 mm

- INTERÉROVÁ MALBA BÍLÁ z. PENETRACE
- 100% ŠTUKOVÁ CELOPLOŠNÁ OMÍTKA
- VYSPRAVENÍ 2X SANAČNÍ CEMENTOVOU STĚRKOU
- OKLEPÁNÍ 60% PLOCHY
- STÁVAJÍCÍ STROPNÍ KONSTRUKCE

HRANICE POŽÁRNÍCH ÚSEKŮ


POZN:

- ÚPRAVY STAVEBNÍCH KONSTRUKCÍ A KOORDINACE SO A PS BUDOU PROVEDENY PO REALIZACI BOURACÍCH PRACÍ

- V PD UVEDENÉ PROVOZNÍ SOUBORY A OSTATNÍ VNITŘNÍ VYBAVENÍ JE NAVRHOVÁNO JAKO URČENÍ STANDARDU, TECHNICKÝCH VLASTNOSTÍ A VYKONU PŘÍPADNĚ JINÝCH TECHNICKÝCH A UŽIVATELSKÝCH POŽADAVKŮ. V PŘÍPADĚ ŽE UCHAZEC VE VÝBĚROVÉM ŘÍZENÍ / ZHOTOVITEL STAVBY, URČÍ JINOU TECHNOLOGII / VYBAVENÍ ZAJISTÍ SOUVISEJÍCÍ PD VČETNĚ VŠECH NÁVAZNOSTÍ STAVEBNÍCH, STATICKÝCH,TZB,POŽÁRNÍ OCHRANY A BOZP.

- STAVEBNÍ KONSTRUKCE PRO PS-2 MONTÁŽNÍ JÁMY A PRO PS-3 LAKOVACÍ KABINA - VIZ SAMOSTATNÉ VÝKRESY PROVOZNÍCH SOUBORŮ

- REKONSTRUKCE BUDE PROBÍHAT ZA PROVOZU OSTATNÍCH ČÁSTÍ OBJEKTU MIMO REALIZOVANÉ ČÁSTI. PŘED ZAČÁTKEM REALIZACE VÝSTAVBY BUDE NUTNÉ PROVÉST OPATŘENÍ PŘED KŘÍŽENÍM PROVOZU A ODDĚLIT ČÁST REKONSTRUOVANÉHO OBJEKTU SÁDROKARTONOVOU PŘÍČKOU, PROTIPRAŠNÉ UTĚSNĚNÍ. VŠESKERÉ MÍSTNOSTI V REKONSTRUOVANÝCH PROSTORÁCH DO KTERÝCH NEBUDE NIJAK ZASAHOVÁNO BUDOU ODDĚLENY OCHRANNÝMI FOLIEMI PROTI PRAŠNOSTI A PRONIKÁNÍ NEČISTOT!

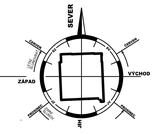

0,000 = 50,00

MÍSTNÍ VÝŠKOVÝ SYSTÉM
VÝŠKA STAVAJÍCÍHO VSTUPU DO OBJEKTU BEZE ZMĚNY

Podpis zodpovědné osoby:	Razítko zodpovědné osoby:	Verze číslo: 01.00 Ze dne: **12. 2021**	Číslo paré:

STAVBA:

REKONSTRUKCE BUDOVY ÚDRŽBY BUS - DPMÚL

Místo stavby - Jateční 366/69a, Ústí nad Labem - Předlice 400 19

INVESTOR:

Dopravní podnik města Ústí nad Labem a.s.

Adresa: Revoluční 26, 401 11, Ústí nad Labem

PROJEKTANT:

Vedoucí projektant	Vladislav Kašper	Fabilina Pulíře 117 / 4 Ústí nad Labem, 400 01 Tel. fax. 475 201 029 mob. 605 270 859
Vypracoval	Matěj Drha, Vladislav Kašper	
Architektonický návrh stavby	Ing. arch. Kateřina Bobková	

IDP ústí s.r.o. STAVEBNÍ SPOLEČNOST

PROJEKTOVÁ DOKUMENTACE: ZŘ - 28-20

Stupeň dokumentace - DPS Datum - 12. 2021

SO 01 - HALA ÚDRŽBY
D.1.1. - ARCHITEKTONICKO - STAVEBNÍ ŘEŠENÍ

NÁZEV VÝKRESU	Měřítko	Číslo výkresu
NOVÝ STAV - PŮDORYS 1. NP	1:50	03G