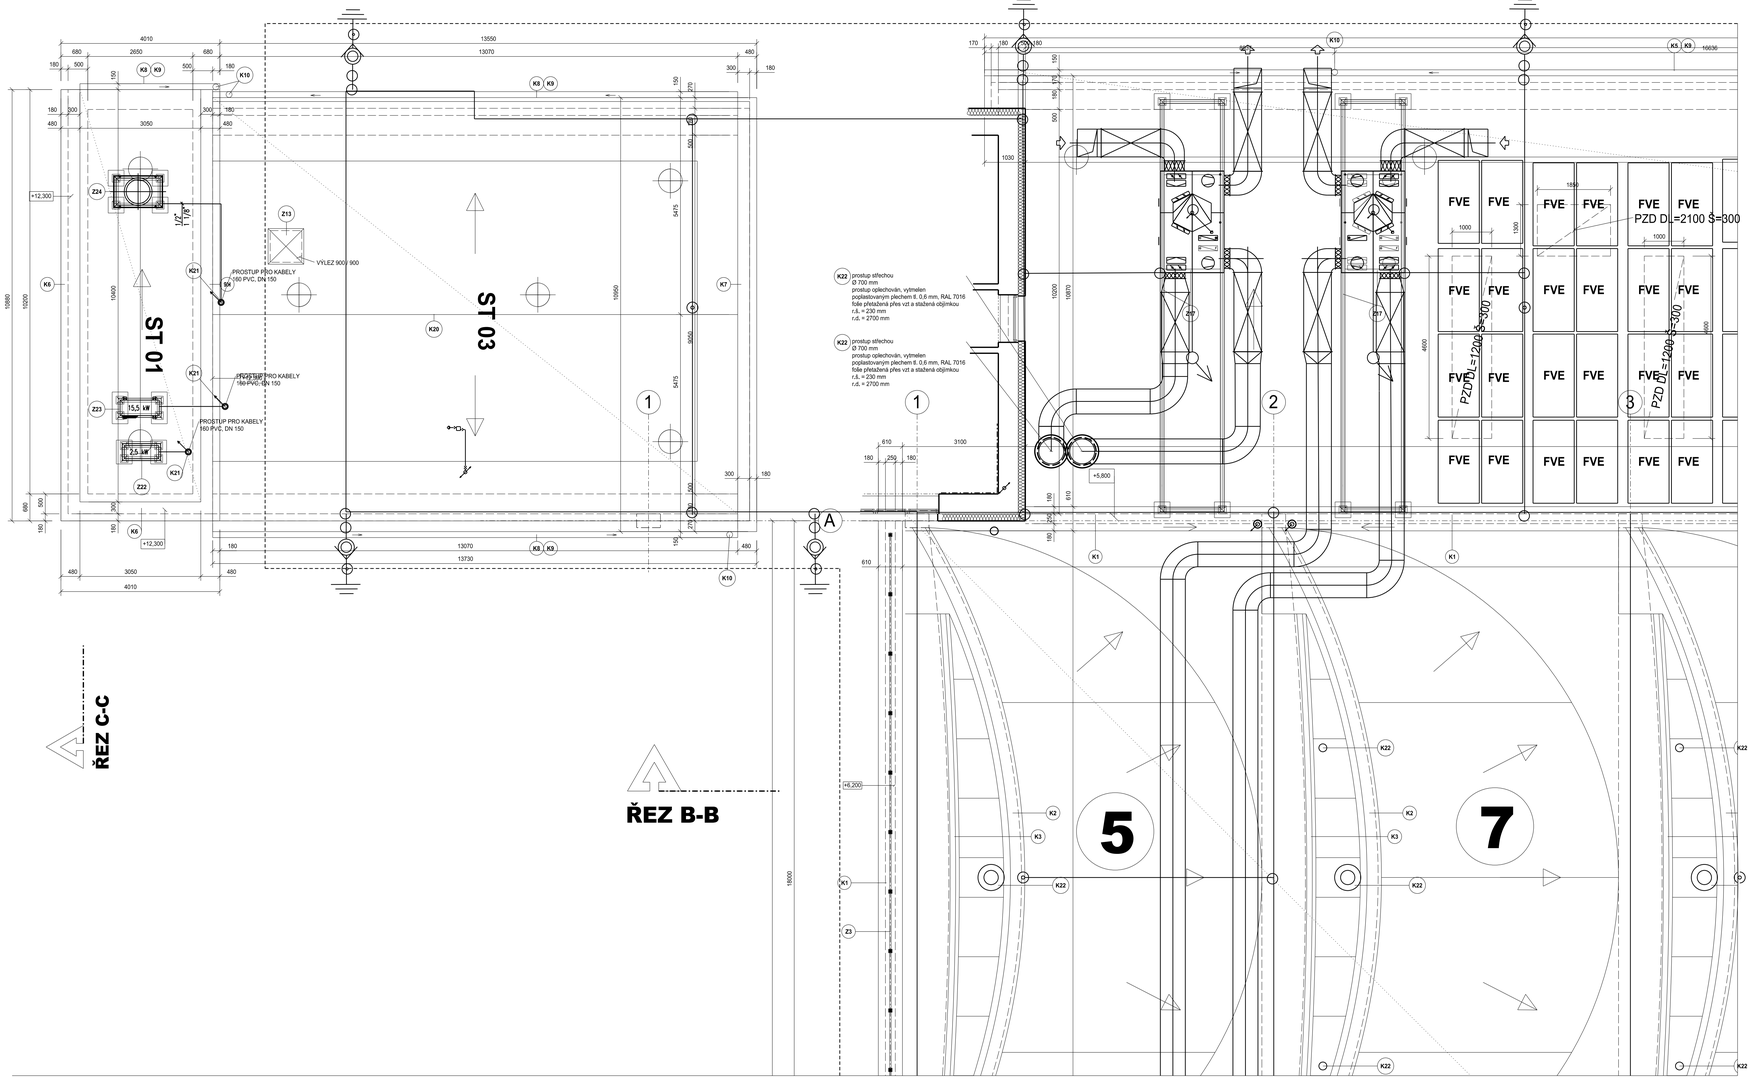


Tabulka místností

Č.M.	NÁZEV MÍSTNOSTI	PLOCHA m²	POVRCH PODL.	POVRCH STĚN	POVRCH STROPU	POZNÁMKA
1.01	MĚŘENÍ EMISÍ	142,49	EPOXID.STĚRKA	KER. OBKL.,	ŠTUK, MALBA	KO 02, v= 4500
1.02	KANCELÁŘ EMISÍ	16,8	EPOXID.STĚRKA	ŠTUK, MALBA	MINERÁLNÍ PODHLED	
1.03	KANCELÁŘ	18,80	VINYL	ŠTUK, MALBA	MINERÁLNÍ PODHLED	
1.04	STROJOVNA VZT A TZB	118,1	EPOXID.STĚRKA	KER. OBKL.,	ŠTUK, MALBA	KO 02, v=2400
1.05	UMÝVÁRNA	2,53	KER. DLAŽ.	KER. OBKL.,	MINERÁLNÍ PODHLED	KO 01, v=2400
1.06	WC	1,38	KER. DLAŽ.	KER. OBKL.,	MINERÁLNÍ PODHLED	KO 01, v=2400
1.07	KOMPRESOROVNA	13,00	EPOXID.STĚRKA	KER. OBKL.,	ŠTUK, MALBA	KO 02, v=2400
1.08	ŠATNA UKLID	11,4	KER. DLAŽ.	KER. OBKL.,	MINERÁLNÍ PODHLED	KO 01, v=2400
1.09	ZÁDVĚŘÍ	5,04	KER. DLAŽ.	ŠTUK, MALBA	MINERÁLNÍ PODHLED	
1.10	UMÝVÁRNA UKLID	3,9	KER. DLAŽ.	KER. OBKL.,	MINERÁLNÍ PODHLED	KO 01, v=2400
1.11	WC - UKLID	1,08	KER. DLAŽ.	KER. OBKL.,	MINERÁLNÍ PODHLED	KO 01, v=2400
1.12	WAP - SKLAD MYTÍ	16,85	KER. DLAŽ.	KER. OBKL.,	ŠTUK, MALBA	KO 01, v=2400
1.13	KANCELÁŘ	19,5	VINYL	ŠTUK, MALBA	MINERÁLNÍ PODHLED	
1.14	TECHNOLOGIE MYTÍ	53,38	EPOXID.STĚRKA	KER. OBKL.,	ŠTUK, MALBA	KO 02, v=4500
1.15	SKY LIFT	429,64	EPOXID.STĚRKA	KER. OBKL.,	ŠTUK, MALBA	KO 02, v=4500
1.16	SMĚŇÁRŇ	394,05	EPOXID.STĚRKA	KER. OBKL.,	ŠTUK, MALBA	KO 02, v=3000
1.17	HALA I	1297,03	EPOXID.STĚRKA	KER. OBKL.,	ŠTUK, MALBA	KO 02, v=3000
1.18	LAKOVNA	185,88	EPOXID.STĚRKA			
1.19	BRUSÍRNA	174,9	EPOXID.STĚRKA	KER. OBKL.,	ŠTUK, MALBA	KO 02, v=4500
1.20	KLEMPÍRNA	143,71	EPOXID.STĚRKA	KER. OBKL.,	ŠTUK, MALBA	KO 02, v=4500
1.21	UKLID ZAZEMÍ	7,44	KER. DLAŽ.	KER. OBKL.,	MINERÁLNÍ PODHLED	KO 01, v=2400
1.22	PNEU DILNA	92,4	EPOXID.STĚRKA	KER. OBKL.,	ŠTUK, MALBA	KO 02, v=4500
1.23	UMÝVÁRNA+WC ŽENY	4,98	KER. DLAŽ.	KER. OBKL.,	MINERÁLNÍ PODHLED	KO 01, v=2400
1.24	UMÝVÁRNA+WC MUŽI	15,56	KER. DLAŽ.	KER. OBKL.,	MINERÁLNÍ PODHLED	KO 01, v=2400
1.25	SPOJOVACÍ CHODBA	56,32	EPOXID.STĚRKA	KER. OBKL.,	ŠTUK, MALBA	KO 02, v=3000
1.26	SKLAD PNEU NOVÉ+PROVOZNÍ	122,00	EPOXID.STĚRKA	KER. OBKL.,	PO PODHLED	KO 02, v=4500
1.27	SKLAD DÍLU, KAROSÁRNA	359,35	EPOXID.STĚRKA	KER. OBKL.,	ŠTUK, MALBA	KO 02, v=3000
1.28	UMÝVÁRNA	2,55	KER. DLAŽ.	KER. OBKL.,	MINERÁLNÍ PODHLED	KO 01, v=2400
1.29	WC	1,35	KER. DLAŽ.	KER. OBKL.,	MINERÁLNÍ PODHLED	KO 01, v=2400
1.30	SKLADNÍK	11,96	VINYL	ŠTUK, MALBA	MINERÁLNÍ PODHLED	
1.31	CHODBA VJEZD	20,68	EPOXID.STĚRKA	KER. OBKL.,	MINERÁLNÍ PODHLED	KO 02, v=3000
1.32	SKLAD OLEJŮ	23,47	EPOXID.STĚRKA	KER. OBKL.,	MINERÁLNÍ PODHLED	KO 02, v=4000
1.33	SKLAD ODPADNÍCH OLEJŮ	23,47	EPOXID.STĚRKA	KER. OBKL.,	MINERÁLNÍ PODHLED	KO 02, v=4000
1.34	HALA II.	1308,81	EPOXID.STĚRKA	KER. OBKL.,	ŠTUK, MALBA	KO 02, v=3000
1.35	CHODBA	22,91	KER. DLAŽ.	ŠTUK, MALBA	MINERÁLNÍ PODHLED	
1.36	KANCELÁŘ MISTŘI	32,73	VINYL	ŠTUK, MALBA	MINERÁLNÍ PODHLED	
1.37	ŠATNA ŽENY	12,18	KER. DLAŽ.	KER. OBKL.,	MINERÁLNÍ PODHLED	KO 01, v=2400
1.38	UMÝVÁRNA ŽENY	6,84	KER. DLAŽ.	KER. OBKL.,	MINERÁLNÍ PODHLED	KO 01, v=2400
1.39	WC ŽENY	2,16	KER. DLAŽ.	KER. OBKL.,	MINERÁLNÍ PODHLED	KO 01, v=2400
1.40	UKLIDOVÁ KOMORA	5,65	KER. DLAŽ.	KER. OBKL.,	MINERÁLNÍ PODHLED	KO 01, v=2400
1.41	ŠATNA MUŽI	58,32	KER. DLAŽ.	KER. OBKL.,	MINERÁLNÍ PODHLED	KO 01, v=2400
1.42	UMÝVÁRNA MUŽI	21,26	KER. DLAŽ.	KER. OBKL.,	MINERÁLNÍ PODHLED	KO 01, v=2400
1.43	WC MUŽI	13,69	KER. DLAŽ.	KER. OBKL.,	MINERÁLNÍ PODHLED	KO 01, v=2400
1.44	KLEMPÍRNA,ZAMČENÁ,SOUSTRUH,	142,9	EPOXID.STĚRKA	KER. OBKL.,	ŠTUK, MALBA	KO 02, v=2100
1.45	NÁŘADÍOVNA	36,38	EPOXID.STĚRKA	KER. OBKL.,	ŠTUK, MALBA	KO 02, v=2100
1.46	SKLAD VOZÍKŮ	31,53	EPOXID.STĚRKA	KER. OBKL.,	ŠTUK, MALBA	KO 02, v=2100
1.47	EL. DILNA	87,88	EPOXID.STĚRKA	KER. OBKL.,	ŠTUK, MALBA	KO 02, v=2100
1.48	SKLAD	19,16	EPOXID.STĚRKA	KER. OBKL.,	ŠTUK, MALBA	KO 02, v=2100
1.49	ROZVODNA NN	47,22	EPOXID.STĚRKA	ŠTUK, MALBA	ŠTUK, MALBA	
1.50	ROZVODNA VN	19,75	EPOXID.STĚRKA	ŠTUK, MALBA	ŠTUK, MALBA	
1.51	SKLAD	3,6	EPOXID.STĚRKA	ŠTUK, MALBA	ŠTUK, MALBA	
1.52	SKLAD	3,6	EPOXID.STĚRKA	ŠTUK, MALBA	ŠTUK, MALBA	
1.53	TRAFO	7,8	EPOXID.STĚRKA	ŠTUK, MALBA	ŠTUK, MALBA	
1.54	TRAFO	7,8	EPOXID.STĚRKA	ŠTUK, MALBA	ŠTUK, MALBA	
1.55	ZÁZEMÍ	3,56	EPOXID.STĚRKA	ŠTUK, MALBA	ŠTUK, MALBA	
1.56	MOTORÁRNA	88,27	EPOXID.STĚRKA	KER. OBKL.,	ŠTUK, MALBA	KO 02, v=2100
1.57	CHODBA ZAMĚSTNANCI	32,38	LITÉ TERACO	ŠTUK, MALBA	ŠTUK, MALBA	
1.58	CHODBA ADMINISTRATIVA	18,62	LITÉ TERACO	ŠTUK, MALBA	ŠTUK, MALBA	
1.59	DENNÍ MISTNOST	78,23	KER. DLAŽ.	KER. OBKL.,	MINERÁLNÍ PODHLED	KO 03, v=2400
1.60	SKLAD	5,28	KER. DLAŽ.	ŠTUK, MALBA	ŠTUK, MALBA	
CELKEM PLOCHA		5919,44				

MAXIMÁLNÍ SMĚNA
6 LIDÍ - MISTŘI TECHNICI + 4 LIDÉ - ADMINISTRATIVA + 2 LIDÉ -SKLADNÍCI + 1 - OSOBA ÚKLID + 2 LIDÉ - EXTERNISTÉ

- INTERIÉROVÁ MALBA BÍLÁ 2 x, PENETRACE
- ŠTUKOVÁ CELOPLOŠNÁ OMÍTKA (keramickýobklad)
- VÁPENOCEMENTOVÁ OMÍTKA JÁDRO
- ZDIVO Z CIHELNÝCH BLOKŮ TL. 300 mm PEVNOSTNÍ TŘÍDA P 15 MPa, VYZDÍVANÉNA MALTU VÁPENOCEMENTOVOU P 15 MPa
- VÁPENOCEMENTOVÁ OMÍTKA JÁDRO
- ŠTUKOVÁ CELOPLOŠNÁ OMÍTKA (keramickýobklad)
- INTERIÉROVÁMALBA BÍLÁ 2 x, PENETRACE

DOZDÍVKY STAVAJÍCÍCH OTVORŮ A PROSTUPŮ RŮZNÝCH TLOUŠŤEK

- INTERIÉROVÁ MALBA BÍLÁ 2 x, PENETRACE
- ŠTUKOVÁ CELOPLOŠNÁ OMÍTKA (keramickýobklad)
- VÁPENOCEMENTOVÁ OMÍTKA JÁDRO
- ZDIVO Z CIHELNÝCH PLNÝCH PÁLENÝCH PEVNOSTNÍ TŘÍDA P 10 MPa, VYZDÍVANÉNA MALTU VÁPENOCEMENTOVOU P 10 MPa
- VÁPENOCEMENTOVÁ OMÍTKA JÁDRO
- ŠTUKOVÁ CELOPLOŠNÁ OMÍTKA (keramickýobklad)
- INTERIÉROVÁMALBA BÍLÁ 2 x, PENETRACE

- INTERIÉROVÁ MALBA BÍLÁ 2 x, PENETRACE (bez. obklad v 2000 mm)
- 100% ŠTUKOVÁ CELOPLOŠNÁ OMÍTKA
- 50% VYSPRAVENÍ VÁPENOCEMENTOVÁ OMÍTKA JÁDRO
- STAVAJÍCÍ ZDIVO SMÍŠENÉ

- INTERIÉROVÁ MALBA BÍLÁ 2 x, PENETRACE
- 100% ŠTUKOVÁ CELOPLOŠNÁ OMÍTKA
- 50% VYSPRAVENÍ VÁPENOCEMENTOVOU OMÍTKOU (JÁDRO)
- OKLEPÁNÍ 60% PLOCHY
- STAVAJÍCÍ STROPNÍ KONSTRUKCE

- INTERIÉROVÁ MALBA BÍLÁ 2 x, PENETRACE
- 100% ŠTUKOVÁ CELOPLOŠNÁ OMÍTKA
- 50% VYSPRAVENÍ ZX SANAČNÍ CEMENTOVOU STĚRKOU
- OKLEPÁNÍ 60% PLOCHY
- STAVAJÍCÍ STROPNÍ KONSTRUKCE

- CEMENTOVÁ STĚRKA HLAZENÁ
- BETONOVÉ TVÁRNICE ZTRACENÉHO BEDNĚNÍ Š=300 mm VYPLNĚNÁ BETONEM B25 / 35, VYZTUŽ V KAŽDÉ VODOROVNÉ I SVISLÉ SPÁŘE PROF. ØR 12 mm

HRANICE POŽÁRNÍCH ÚSEKŮ


POZN:

- ÚPRAVY STAVEBNÍCH KONSTRUKCÍ A KOORDINACE SO A PS BUDOU PROVEDENY PO REALIZACI BOURACÍCH PRACÍ

**- V PD UVEDENÉ PROVOZNÍ SOUBORY A OSTATNÍ VNITŘNÍ VYBAVENÍ JE NAVRHOVÁNO JAKO URČENÍ STANDARDU, TECHNICKÝCH VLASTNOSTÍ A VÝKONU PŘÍPADNĚ JINÝCH TECHNICKÝCH A UŽIVATELSKÝCH POŽADAVKŮ.
V PŘÍPADĚ ŽE UCHAZEČ VE VÝBĚROVÉM ŘÍZENÍ / ZHOTOVITEL STAVBY, URČÍ JINOU TECHNOLOGII / VYBAVENÍ ZAJISTÍ SOUVISEJÍCÍ PD VČETNĚ VŠECH NÁVAZNOSTÍ STAVEBNÍCH, STATICKÝCH,TZB,POŽÁRNÍ OCHRANY A BOZP.**

- STAVEBNÍ KONSTRUKCE PRO PS-2 MONTÁŽNÍ JÁMY A PRO PS-3 LAKOVACÍ KABINA - VIZ SAMOSTATNÉ VÝKRESY PROVOZNÍCH SOUBORŮ

- REKONSTRUKCE BUDE PROBÍHAT ZA PROVOZU OSTATNÍCH ČÁSTÍ OBJEKTU MIMO REALIZOVANÉ ČÁSTI. PŘED ZAČÁTKEM REALIZACE VYSTAVBY BUDE NUTNÉ PROVEST OPATŘENÍ PŘED KŘÍZENÍM PROVOZU A ODDĚLIT ČÁST REKONSTRUOVANÉHO OBJEKTU SADROKARTONOVOU PŘÍČKOU, PROTIPRAŠNÉ UTĚSNĚNÍ. VŠESKERÉ MÍSTNOSTI V REKONSTRUOVANÝCH PROSTORÁCH DO KTERÝCH NEBUDE NIJAK ZASAHOVÁNO BUDOU ODDĚLENY OCHRANNÝMI FOLIEMI PROTI PRAŠNOSTI A PRONIKÁNÍ NEČISTOT!

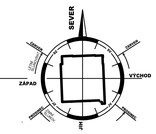

0,000 = 50,00

MÍSTNÍ VÝŠKOVÝ SYSTÉM
VÝŠKA STAVAJÍCÍHO VSTUPU DO OBJEKTU
BEZE ZMĚNY

Podpis zodpovědné osoby:	Razítko zodpovědné osoby:	Verze číslo: 01.00 Ze dne: **12. 2021**	Číslo paré:

STAVBA:

REKONSTRUKCE BUDOVY ÚDRŽBY BUS - DPMÚL

Místo stavby - Jateční 366/69a, Ústí nad Labem - Předlice 400 19

INVESTOR:

Dopravní podnik města Ústí nad Labem a.s.

Adresa: Revoluční 26, 401 11, Ústí nad Labem

PROJEKTANT:

Vedoucí projektant	Vladislav Kašper	
Vypracoval	Matěj Orha, Vladislav Kašper	
Architektonický návrh stavby	Ing. arch. Kateřina Bobková	

IDP spol. s r.o. STAVEBNÍ SPOLEČNOST

Fabiána Puálie 117 / 4
Ústí nad Labem, 400 01
Tel. fax. 475 201 029
mob. 605 270 859

PROJEKTOVÁ DOKUMENTACE: ZZ – 28-20

Stupeň dokumentace - DPS Datum - 12. 2021

SO 01 - HALA ÚDRŽBY

D.1.1. - ARCHITEKTONICKO - STAVEBNÍ ŘEŠENÍ

NÁZEV VÝKRESU	Měřítko	Číslo výkresu
NOVÝ STAV - PŮDORYS STŘECHY	1:50	06G