


SEVERNÍ POHLED

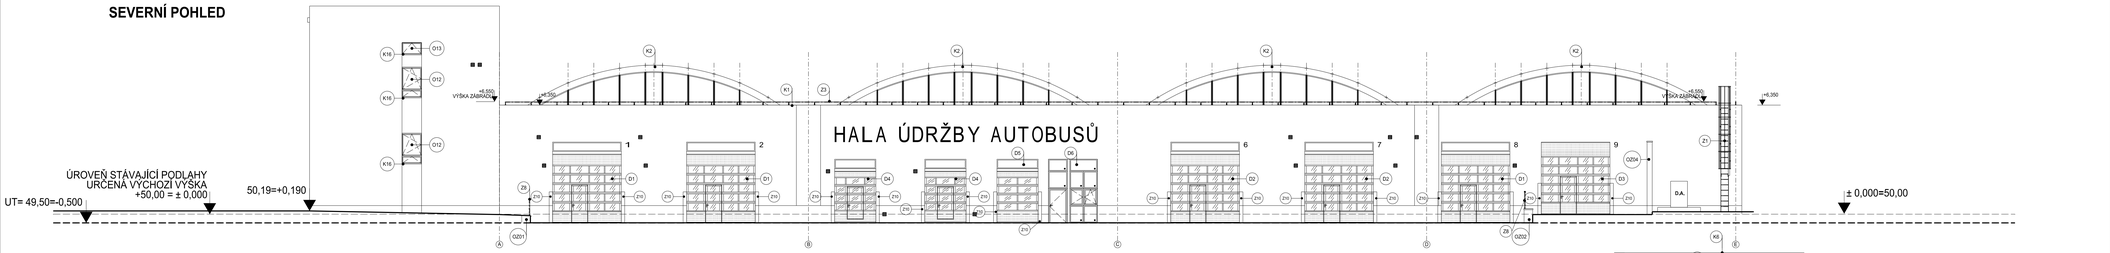


JIŽNÍ POHLED

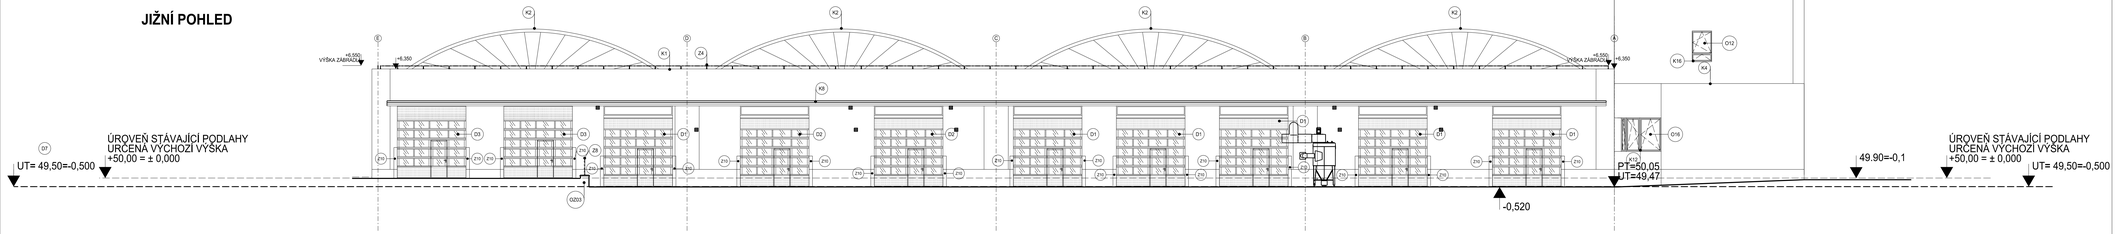


ZÁPADNÍ POHLED

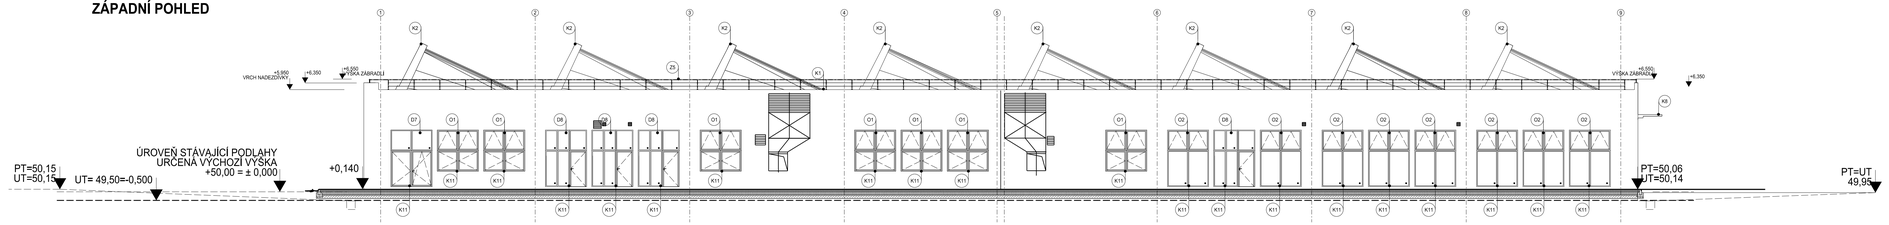

VÝCHODNÍ POHLED

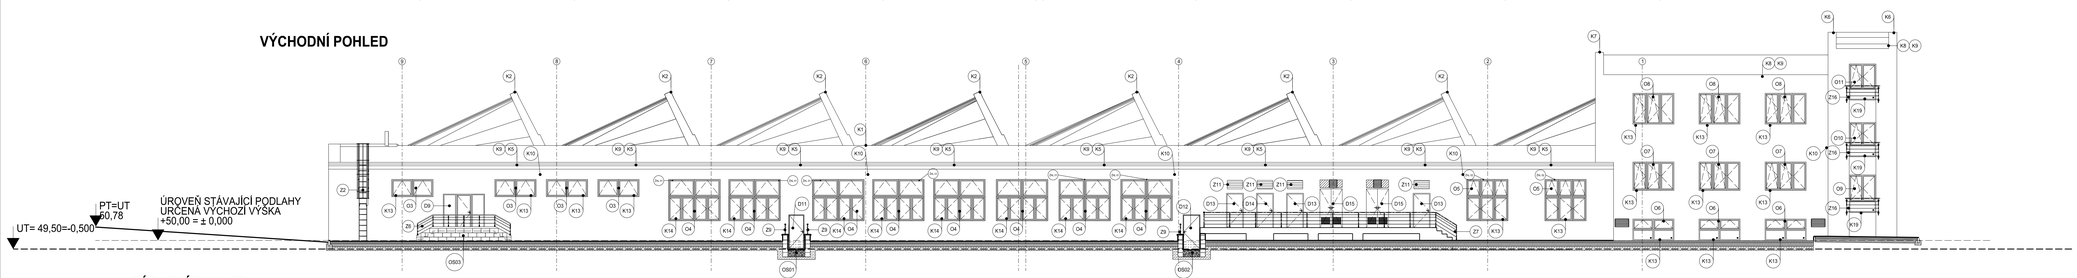

ZÁPADNÍ POHLED

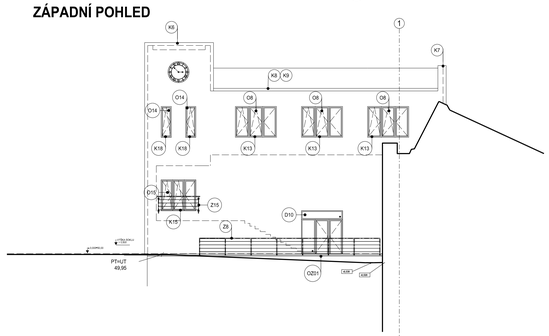

0,000 = 50,00

MÍSTNÍ VÝŠKOVÝ SYSTÉM
VÝŠKA STÁVAJÍCÍHO VSTUPU DO OBJEKTU BEZE ZMĚNY

SEVER
VÝCHOD
ZÁPAD
JIH

Podpis zodpovědné osoby:	Razítko zodpovědné osoby:	Verze číslo: 01.00 Ze dne: **12. 2021**	Číslo paré:

STAVBA:
REKONSTRUKCE BUDOVY ÚDRŽBY BUS - DPMÚL
Místo stavby - Jateční 366/69a, Ústí nad Labem - Předlice 400 19

INVESTOR:
Dopravní podnik města Ústí nad Labem a.s.
Adresa: Revoluční 26, 401 11, Ústí nad Labem

PROJEKTANT:

Vedoucí projektant	Vladislav Kašper	Fabiána Pultíře 117 / 4
Vypracoval	Matěj Drha, Vladislav Kašper	Ústí nad Labem, 400 01
Architektonický návrh stavby	Ing. arch. Kateřina Boková	Tel. fax. 475 201 029
		mob. 605 270 858

IDP spol. s r.o. STAVEBNÍ SPOLEČNOST

PROJEKTOVÁ DOKUMENTACE: ZI - 28-20
Stupeň dokumentace - DPS Datum - 12. 2021

SO 01 - HALA ÚDRŽBY
D.1.1. - ARCHITEKTONICKO - STAVEBNÍ ŘEŠENÍ

NÁZEV VÝKRESU	Měřítko	Číslo výkresu
POHLEDY - NOVÝ STAV	1:100	08