


SEVERNÍ POHLED

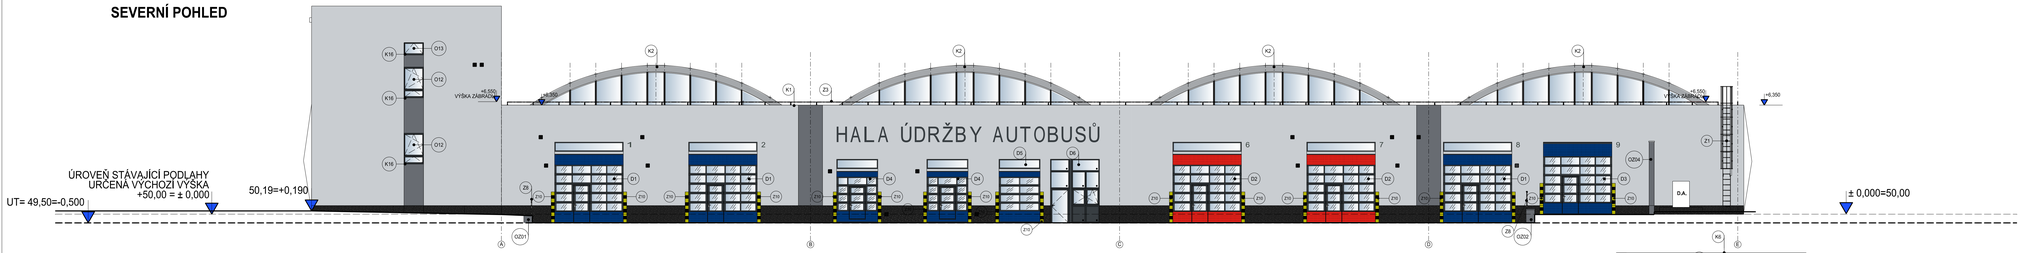


JIŽNÍ POHLED

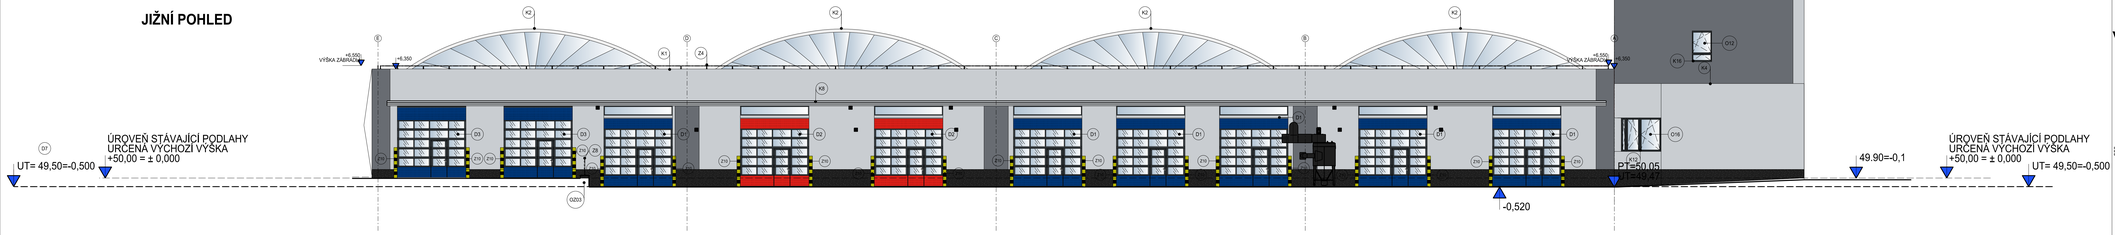


ZÁPADNÍ POHLED

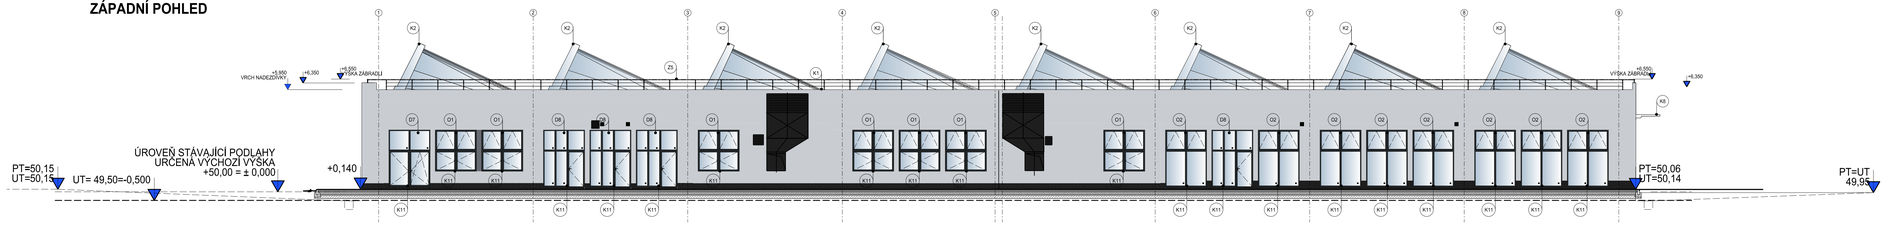

VÝCHODNÍ POHLED

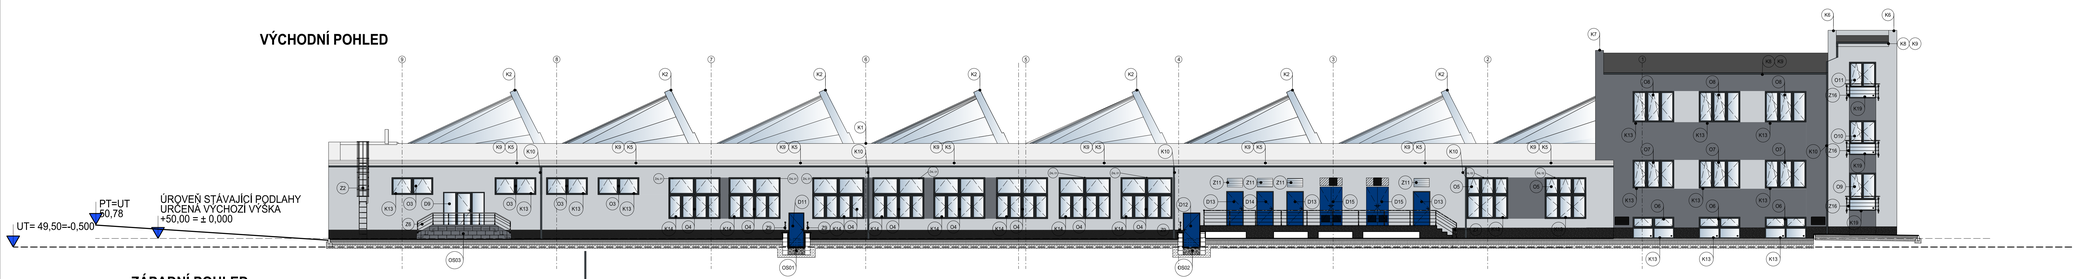

ZÁPADNÍ POHLED

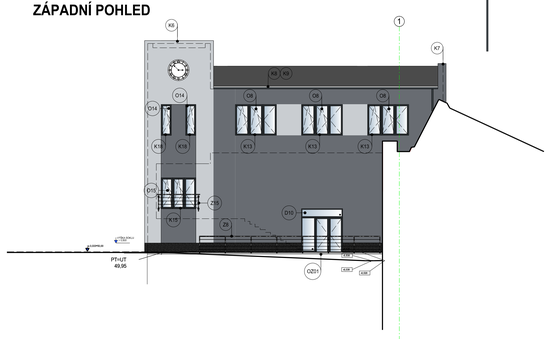

ODSTÍN 0875 - SVĚTLE ŠEDÁ
(barva fasády)

ODSTÍN 0875 - TMAVĚ ŠEDÁ
(barva fasády)

ODSTÍN 5002- MODRÁ
(plná výplň vrat z vější a vnitřní strany)

ODSTÍN 3020 - ČERVENÁ
(plná výplň vrat z vější a vnitřní strany)

MARMOLIT ČERNÝ
(sokl objektu od -0,500, v. 1000 mm)

ODSTÍN 7016 - ANTRACIT
(písmo/čísla na fasádě, rámy oken, dveří a vrat)
vnější parapety, svody, žlaby, oplechování střechy
venkovní žaluzie

PŘÍRODNÍ ELOX
(zábradlí, protipožární žebřík, mřížky)


PÍSMO A ČÍSLICE NA FASÁDĚ



DVOUVRSTVÝ PVC, NEREZOVÁ DISTANCE DRÁTEM + HLINÍKOVÝ KROUŽEK UCHYCENÍ PŘES 2 - 4 BODY DLE PÍSMENA.
BAREVNÉ ŘEŠENÍ RAL 7016
VELIKOST PÍSMA 600X300 mm, CELKOVÁ DÉLKA TEXTU 15300 mm, S MEZEROU MEZI PÍSMENY 200 mm, MEZI SLOVY 750 mm
VELIKOST ČÍSLIC 200X300 mm, ŠEST ČÍSEL (1,2,6,7,8,9)
FONT DIN

OCELOVÝ SLOUPEK Ø 200 mm, VÝŠKY 1800 mm NAD TERÉNEM
OPATŘENÝ ŽLUTOČERNÝM NÁTĚREM

OZNAČENÉ PRVKY VIZ PSV

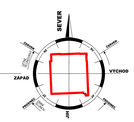

0,000 = 50,00

MÍSTNÍ VÝŠKOVÝ SYSTÉM
VÝŠKA STÁVAJÍCÍHO VSTUPU DO OBJEKTU
BEZE ZMĚNY

Podpis zodpovědné osoby:	Razítko zodpovědné osoby:	Verze číslo: 01.00 Ze dne: **12. 2021**	Číslo paré:

STAVBA:

REKONSTRUKCE BUDOVY ÚDRŽBY BUS - DPMÚL

Místo stavby - Jateční 366/80a, Ústí nad Labem - Předlice 400 19

INVESTOR:

Dopravní podnik města Ústí nad Labem a.s.

Adresa: Revoluční 26, 401 11, Ústí nad Labem

PROJEKTANT:

Vedoucí projektant	Vladislav Kašper	
Vypracoval	Matěj Drha, Vladislav Kašper	
Architektonický návrh stavby	Ing. arch. Kateřina Bobková	

IDP spol. s r.o. STAVEBNÍ SPOLEČNOST
Fabiánie Pultře 117 / 4
Ústí nad Labem, 400 01
Tel, fax, 475 201 029
mob. 605 270 858

PROJEKTOVÁ DOKUMENTACE: Zč - 28-20

Stupeň dokumentace - DPS Datum - 12. 2021

SO 01 - HALA ÚDRŽBY
D.1.1. - ARCHITEKTONICKO - STAVEBNÍ ŘEŠENÍ

NÁZEV VÝKRESU	Měřítko	Číslo výkresu
POHLEDY - BAREVNÉ ŘEŠENÍ - NOVÝ STAV	1:100	09