


OS 01

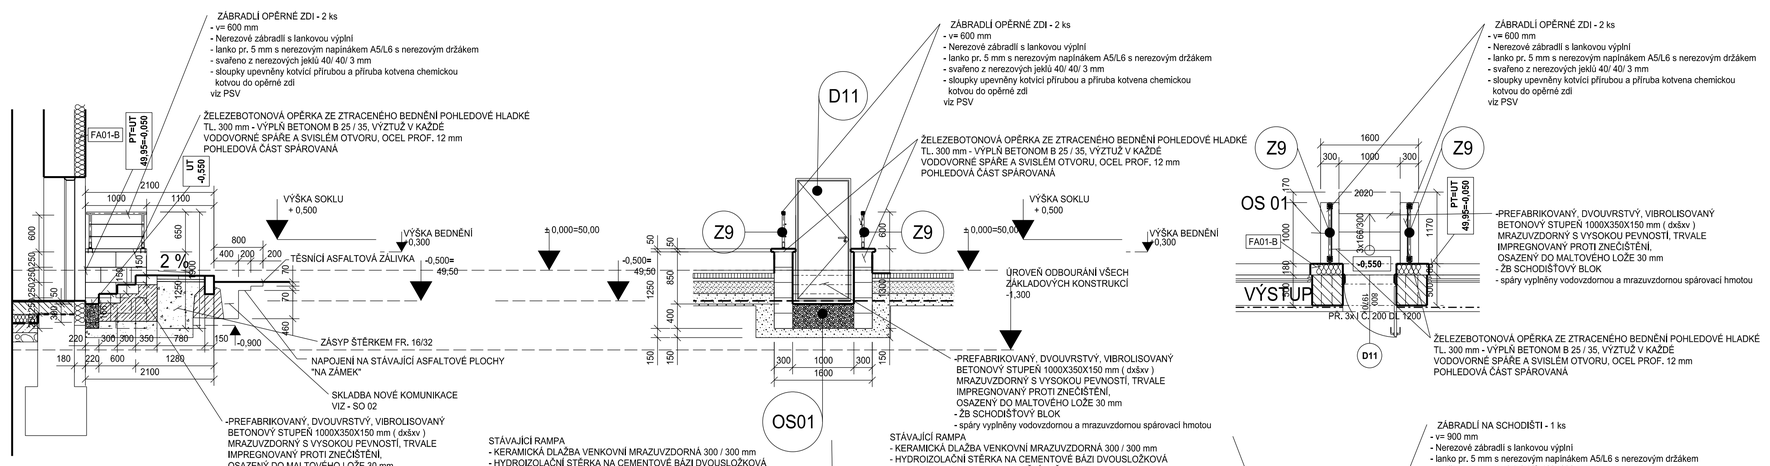


OS 02

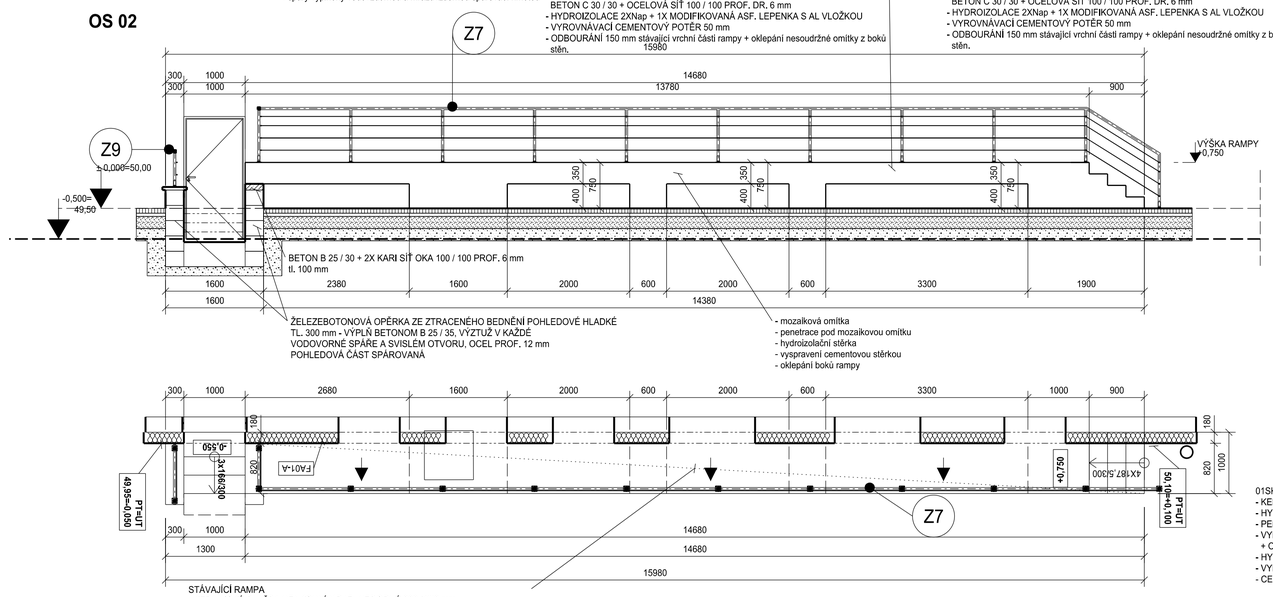

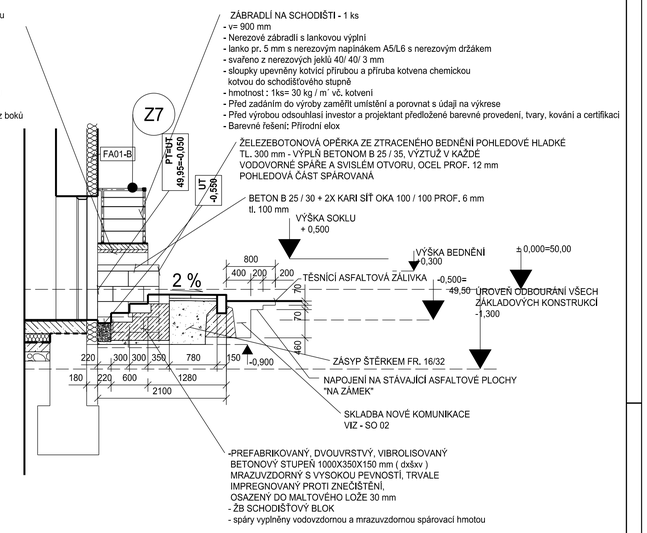

01SK 03 - PODLAHA BALKONU 01,PP
- KERAMICKÁ DLAŽBA VENKOVNÍ MRAZUVZDORNÁ 300 / 300 mm SOKL 200 mm.
- HYDROIZOLAČNÍ STĚRKA NA CEMENTOVÉ BÁZI DVOUSLOŽKOVÁ
- PENETRACE POD HYDROIZOLAČNÍ STĚRKU
- VYROVNÁVACÍ BETONOVÁ MAZANINA VE SPÁDU 70 /100 mm BETON C 30 / 30 + OCELOVÁ SÍŤ 100 / 100 PROF. DR. 6 mm
- HYDROIZOLACE 2xNap + 1 x MODIFIKOVANÁ ASF. LEPENKA S AL VLOŽKOU
- VYROVNÁVACÍ CEMENTOVÝ POTĚR 50 mm
- CEMENTOVÝ POTĚR 30 mm

OS 03

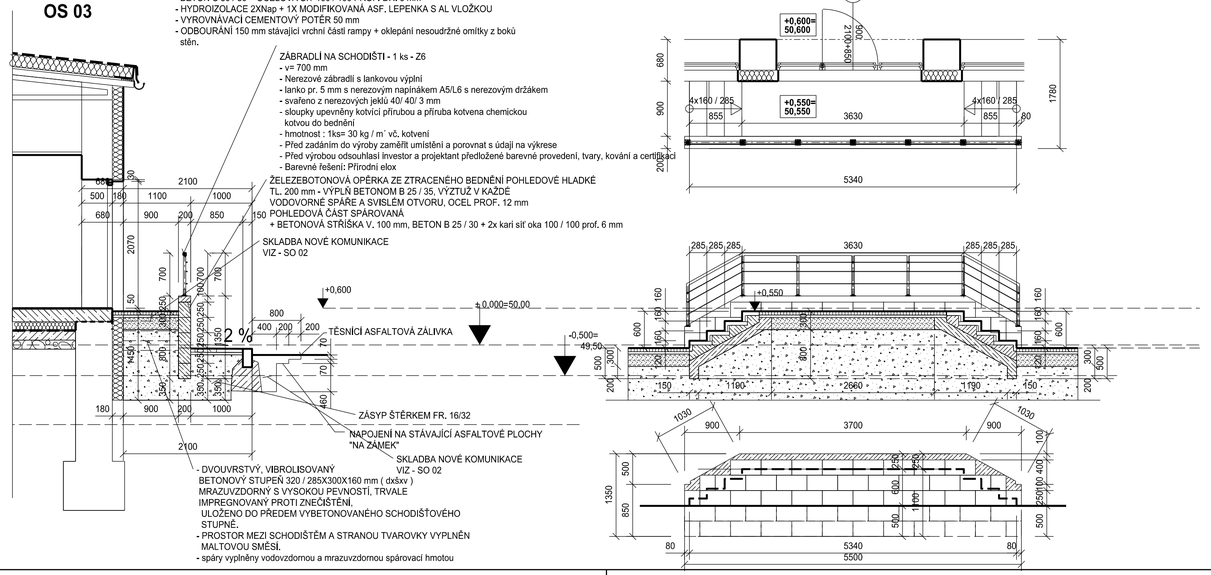

DETAIL OPĚRNÝCH STĚN A SCHODIŠTĚ