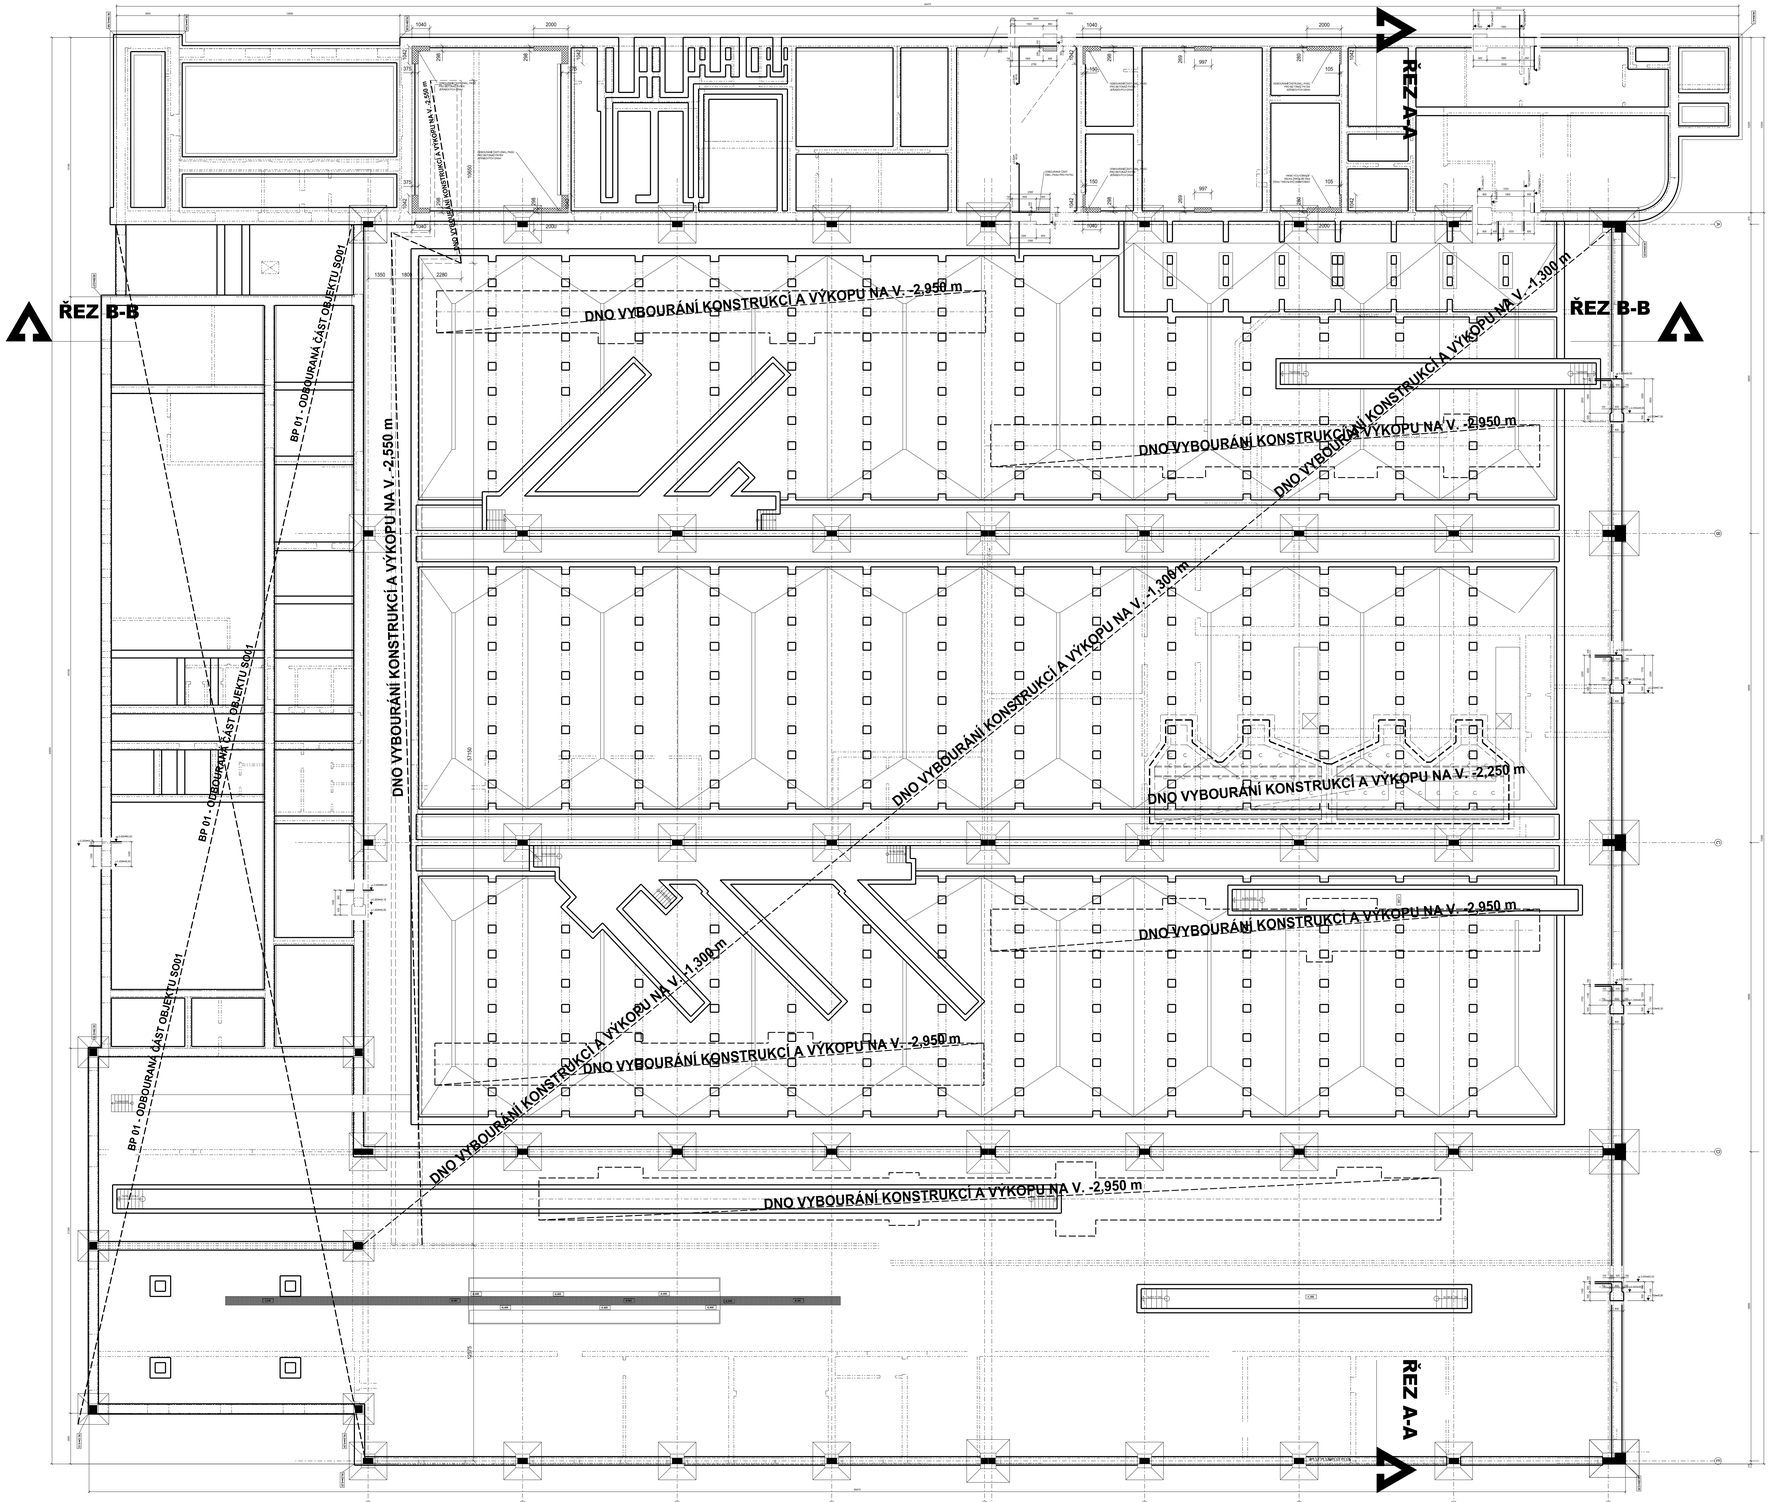


BP 03 - DEMONTÁŽ A LIKVIDACE STÁV. KONSTRUKCÍ

BP 03-a
- vybourání stávající skladby podlahy SK: ZMĚNA DISPOZICE - demontáž příček
- vybourání otvorů ve zdivu
- demontáž nové skladby po vrstvách
- demontáž a likvidace montážní jámy, rozměr jámy: d. 19000a š.1150v hl.1390 mm
- vybourání žb schodiště 2x (Ex231.7 / 300)
- vybourání podesty: Zb TL. 200 mm
- demontáž a likvidace L profilů 40x40 mm po obvodu jámy.

BP 03-b
- vybourání stávající skladby podlahy SK: ZMĚNA DISPOZICE - demontáž příček
- vybourání otvorů ve zdivu
- demontáž nové skladby po vrstvách
- demontáž a likvidace montážní jámy, rozměr jámy: d. 54700a š.1150v hl.1390 mm
- vybourání žb schodiště 2x (7x194.3 / 214.3)
- vybourání podesty: Zb TL. 200 mm
- demontáž a likvidace L profilů 40x40 mm po obvodu jámy.

BP 03-c
- vybourání stávající skladby podlahy SK: ZMĚNA DISPOZICE - demontáž příček
- vybourání otvorů ve zdivu
- demontáž nové skladby po vrstvách
- demontáž a likvidace montážní jámy, rozměr jámy: d. 20150a š.1250v hl.1350 mm
- vybourání žb schodiště 1x (6x158.75 / 250)
- vybourání nášlapných pororožků š. 30 mm
- vybourání podesty: Zb TL. 200 mm
- demontáž a likvidace L profilů 40x40 mm po obvodu jámy.

BP 03-d
- vybourání stávající skladby podlahy SK: ZMĚNA DISPOZICE - demontáž příček
- vybourání otvorů ve zdivu
- demontáž nové skladby po vrstvách
- demontáž a likvidace montážní jámy, rozměr jámy: d. 19400a š.1150v hl.1390 mm
- vybourání žb schodiště 2x (7x192.85 / 250)
- vybourání nášlapných pororožků š. 30 mm
- vybourání podesty: Zb TL. 200 mm
- demontáž a likvidace L profilů 40x40 mm po obvodu jámy.

BP 03-e
- vybourání stávající skladby podlahy SK: ZMĚNA DISPOZICE - demontáž příček
- vybourání otvorů ve zdivu
- demontáž nové skladby po vrstvách
- demontáž a likvidace montážní jámy, rozměr jámy: d. 54700a š.1150v hl.1390 mm
- vybourání žb schodiště 2x (7x194.3 / 214.3)
- vybourání podesty: Zb TL. 200 mm
- demontáž a likvidace L profilů 40x40 mm po obvodu jámy.

BP 03-f
- vybourání stávající skladby podlahy SK: ZMĚNA DISPOZICE - demontáž příček
- vybourání otvorů ve zdivu
- demontáž nové skladby po vrstvách
- demontáž a likvidace montážní jámy, rozměr jámy: d. 20150a š.1250v hl.1350 mm
- vybourání žb schodiště 1x (6x158.75 / 250)
- vybourání nášlapných pororožků š. 30 mm
- vybourání podesty: Zb TL. 200 mm
- demontáž a likvidace L profilů 40x40 mm po obvodu jámy.

BP 03-g
- vybourání stávající skladby podlahy SK: ZMĚNA DISPOZICE - demontáž příček
- vybourání otvorů ve zdivu
- demontáž nové skladby po vrstvách
- demontáž a likvidace montážní jámy, rozměr jámy: d. 19400a š.1150v hl.1390 mm
- vybourání žb schodiště 2x (7x192.85 / 250)
- vybourání nášlapných pororožků š. 30 mm
- vybourání podesty: Zb TL. 200 mm
- demontáž a likvidace L profilů 40x40 mm po obvodu jámy.

BP 03-h
- vybourání stávající skladby podlahy SK: ZMĚNA DISPOZICE - demontáž příček
- vybourání otvorů ve zdivu
- demontáž nové skladby po vrstvách
- demontáž a likvidace montážní jámy, rozměr jámy: d. 19400a š.1150v hl.1400 mm
- vybourání žb schodiště 2x (7x200 / 250)
- vybourání nášlapných pororožků š. 30 mm
- vybourání podesty: Zb TL. 200 mm
- demontáž a likvidace L profilů 40x40 mm po obvodu jámy.

BP 03-i
- DEMONTÁŽ A LIKVIDACE STROPNÍCH KCÍ
- demontáž a likvidace Zb stropu nad strojovnou VZT tl. 200 mm a ocel. nosníky a=1200 mm, cca 30 m²
- demontáž a likvidace Zb stropu nad tělocvičnou tl. 300 mm a ocel. nosníky a=1200 mm, cca 130 m²
- demontáž a likvidace Zb stropu nad kancelář skladu pneu tl. 300 mm a ocel. nosníky a=1200 mm, cca 40 m²
- demontáž a likvidace Zb stropu nad kancelář směnařů tl. 300 mm a ocel. nosníky a=1200 mm, cca 250 m²

BP 04 - DEMONTÁŽ A LIKVIDACE STÁV. MONTÁŽNÍCH JÁM

BP 04-a
- demontáž a likvidace montážní jámy, vybourání stěn tl. 250-300 mm včetně keramického obkladu po celém obvodu, rozměr jámy: d. 19000a š.1150v hl.1390 mm
- vybourání žb schodiště 2x (Ex231.7 / 300)
- vybourání podesty: Zb TL. 200 mm
- demontáž a likvidace L profilů 40x40 mm po obvodu jámy.

BP 04-b
- demontáž a likvidace montážní jámy, vybourání stěn tl. 250-300 mm včetně keramického obkladu po celém obvodu, rozměr jámy: d. 54700a š.1150v hl.1390 mm
- vybourání žb schodiště 2x (7x194.3 / 214.3)
- vybourání nášlapných pororožků š. 30 mm
- vybourání podesty: Zb TL. 200 mm
- demontáž a likvidace L profilů 40x40 mm po obvodu jámy.

BP 04-c
- demontáž a likvidace montážní jámy, vybourání stěn tl. 250-300 mm včetně keramického obkladu po celém obvodu, rozměr jámy: d. 20150a š.1250v hl.1350 mm
- vybourání žb schodiště 1x (7x158.8 / 250)
- vybourání nášlapných pororožků š. 30 mm
- vybourání podesty: Zb TL. 200 mm
- demontáž a likvidace L profilů 40x40 mm po obvodu jámy.


BP 04-d
- demontáž a likvidace kombinované montážní jámy, vybourání stěn tl. 250-300 mm včetně keramického obkladu po celém obvodu, rozměr jámy: 85m², hl. 1350 mm
- vybourání žb schodiště 3x (7x192.85 / 250)
- vybourání nášlapných pororožků š. 30 mm
- vybourání podesty: Zb TL. 200 mm
- demontáž a likvidace L profilů 40x40 mm po obvodu jámy.

BP 04-e
- demontáž a likvidace montážní jámy, vybourání stěn tl. 250-300 mm včetně keramického obkladu po celém obvodu, rozměr jámy: 60m², hl. 1350 mm
- vybourání žb schodiště 2x (7x192.85 / 250)
- vybourání nášlapných pororožků š. 30 mm
- vybourání podesty: Zb TL. 200 mm
- demontáž a likvidace L profilů 40x40 mm po obvodu jámy.

BP 04-g
- demontáž a likvidace montážní jámy, vybourání stěn tl. 250-300 mm včetně keramického obkladu po celém obvodu, rozměr jámy: d. 19400a š.1250v hl.1400 mm
- vybourání žb schodiště 2x (7x200 / 250)
- vybourání nášlapných pororožků š. 30 mm
- vybourání podesty: Zb TL. 200 mm
- demontáž a likvidace L profilů 40x40 mm po obvodu jámy.

pozn.: JÁMY DLE ROZDĚLENÍ ETAP BUDOU ODPOJENY OD VEŠKERÉ TECHNIKY

základy dle zapůjčených podkladů, přepodklad pozůstatků podkolejí. Veškeré přístupné podzemní chodby po odkrytí podlah budou vyklizeny od stávajícího odpadu, zasypány dle hloubky 0-1000 mm, hutněny po vrstvách + zátěžové zkoušky a připraveny pro novou skladbu podlahy.

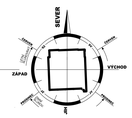

0,000 = 50,00

MÍSTNÍ VÝŠKOVÝ SYSTÉM
VÝŠKA STAVAJÍCÍHO VSTUPU DO OBJEKTU BEZE ZMĚNY

Podpis zodpovědné osoby:	Razítko zodpovědné osoby:	Verze číslo: 01.00 Ze dne: 12. 2021	Číslo paré:

STAVBA:

REKONSTRUKCE BUDOVY ÚDRŽBY BUS - DPMÚL

Místo stavby -

INVESTOR:

Dopravní podnik města Ústí nad Labem a.s.

Adresa: Revoluční 26, 401 11, Ústí nad Labem

PROJEKTANT:

Vedoucí projektant: Vladislav Kašper
Vypracoval: Matěj Drha, Vladislav Kašper
Architektonický návrh stavby

IDP spol. s r.o. STAVEBNÍ SPOLEČNOST
Fabiana Purkyně 117 / 4
Ústí nad Labem, 400 03
Tel. tel. 475 201 029
mob. 605 270 859

PROJEKTOVÁ DOKUMENTACE: ZZ - 28-20

Stupeň dokumentace - DPS — Datum - 12. 2021

SO 01 - HALA ÚDRŽBY

D.1.1. - ARCHITEKTONICKO - STAVEBNÍ ŘEŠENÍ

NÁZEV VÝKRESU	Měřítko	Číslo výkresu
STÁV. STAV, BOURACÍ PRÁCE - PŮDORYS ZÁKLADŮ	1:100	15