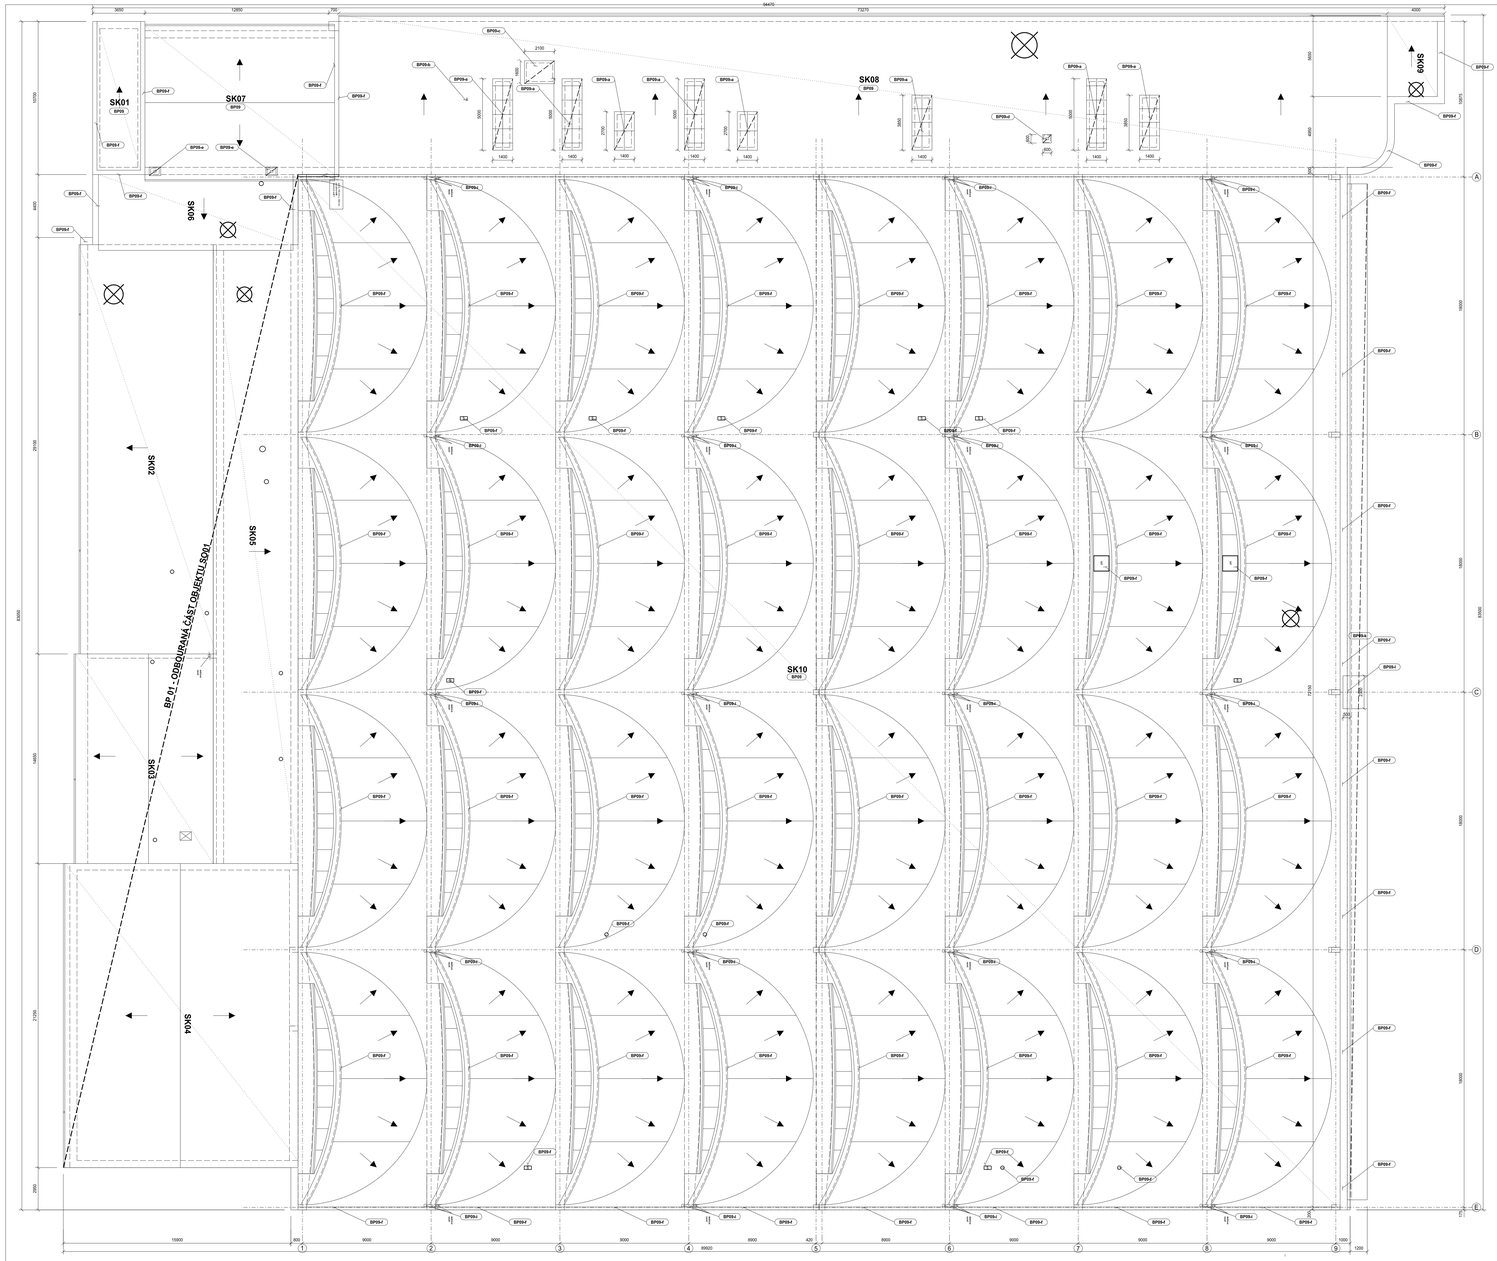


SONDÁŽ STŘECH ☒

BP 01 - ODBOURANÁ ČÁST OBJEKTU SO 01

SK02 - skladba střechy Č. 2 - celkem 600 mm

- 3x ASFALTOVÁ LEPENKA S POSYPEM tl. 30 mm
- DŘEVĚNÝ PRKENNÝ ZÁKLOP tl. 24 mm
  NA DŘEVĚNNÉ TESAŘSKÉ KONSTRUKCI
- MINERÁLNÍ NESOURODÁ VATA Z ROLE tl. 250 mm
- NOSNÁ KONSTRUKCE ŽB PANEL DUTINKOVÝ tl. 300 mm

SK03 - skladba střechy Č. 3

- 3x ASFALTOVÁ LEPENKA S POSYPEM tl. 30 mm
- DŘEVĚNÝ PRKENNÝ ZÁKLOP tl. 24 mm
- VAZNÍK 180 / 80 mm
- PODBITÍ S RÁKOSOVOU OMÍTKOU tl. 40 mm

SK04 - skladba střechy Č. 4

- PE FOLIE
- GEOTEXTÍLIE
- PRKENNÝ ZÁKLOP tl. 24 mm
- VAZNÍK 200 / 200 mm
- PODBITÍ S RÁKOSOVOU OMÍTKOU tl. 40 mm

SK05 - skladba střechy Č. 5 - CELKEM 400 mm

- PE FOLIE
- GEOTEXTÍLIE
- PUR PĚNA tl. 50 mm
- PŮVODNÍ PÁS S HLINÍKEM tl. 30 mm
- ŽB STROP tl. 300 mm

SK06 - skladba střechy Č. 6 - CELKEM 350 mm

- 2X ASFALTOVÝ PÁS S POSYPEM + PŮVODNÍ S HLINÍKEM tl. 30 mm
- BETONOVÁ MAZANINA tl. 70 mm
- ŽB STROP S DUTINAMI A ŽB NOSNÍKY tl. 250 mm
- OMÍTKA

SK09- skladba střechy Č. 9

- PE FOLIE
- GEOTEXTÍLIE
- PRKENNÝ ZÁKLOP tl. 24 mm NA DŘEVĚNNÉ
  TESAŘSKÉ KONSTRUKCI
- VZDUCHOVÁ MEZERA 0 - 250 mm
- HERAKLIT + OMÍTKA tl. 40 mm

BP 09 - BOURACÍ PRÁCE STŘECHY

SK01 - skladba střechy Č. 1 - celkem 300 mm

- ASFALTOVÁ LEPENKA S POSYPEM tl. 10 mm

SK07 - skladba střechy Č. 7

- 2X ASFALTOVÝ PÁS S POSYPEM tl. 30 mm
- DŘEVĚNÝ PRKENNÝ ZÁKLOP tl. 24 mm Z 50 %

SK08 - skladba střechy Č. 8

- PE FOLIE
- GEOTEXTÍLIE
- PŮVODNÍ LEPENKA tl. 30 mm

SK10- skladba střechy Č. 10 - CELKEM 200 mm

ODBOURÁNO
- PE FOLIE
- GEOTEXTÍLIE
- PUR PĚNA tl. 30 - 150 mm
- ASF. PÁS S HLINÍKEM 2X 30 mm
- LEHČENÝ BETON S PŘÍMĚSÍ TKANINY S DRÁTKY
  A DŘEVOŠTĚPKY tl.60 mm

STÁVAJÍCÍ
- ŽB SKOŘEPINA tl. 60 mm

BP 09-a demontáž a likvidace světlíků z polykarbonátu
- 4x 5000x1400, výplněný 350 mm nad kcí střechy celková výška 1000 mm,
- 2x demontáž a likvidace světlíků z polykarbonátu 2700x1400, výplněný 350 mm nad kcí střechy celková výška 1000 mm,
- demontáž a likvidace světlíků z polykarbonátu 2x 3800x1400, výplněný 350 mm nad kcí střechy celková výška 1000 mm,

BP 09-b demontáž a likvidace odtahu nad střechu 2x Ø 150 mm
BP 09-c demontáž a likvidace vyzdění větrací šachty1850x1300 mm
- 3, dilka 250 mm vč. 4x převětrávací mřížka 800x400 mm
- + splechování 2100x1950 mm


BP 09-d demontáž a likvidace ocel. lávky 1000 mm,
BP 09-h demontáž a likvidace kontru 600x600 mm, v. 2100 mm vč.
- betonového kotvinového zhlaví 750x750 mm tl. 70 mm

BP 09-i demontáž a likvidace žb kontru 800x800 mm, v. 1500 mm vč.
- betonového kotvinového zhlaví 750x750 mm tl. 70 mm

BP 09-k demontáž betonové atiky z betonových tvarovek v celkové tloušťce 300 mm
- 720 x 0,8 mm, 1200 m

BP 09-p demontáž a likvidace vyzdění VZT 5000x290 mm,v.1500 mm
BP 09-q demontáž a likvidace vyzdění VZT 1000x1000 mm, 2. kole
BP 09-r demontáž a likvidace kominecsoklu 1150 m
BP 09-s demontáž a likvidace polykarbonátové výplně vlach světlíku
BP 09-t demontáž a likvidace ocelové kapsy na konzolovém přesahu
- vč. splechování okapnice

BP 09-n demontáž a likvidace vyzdívky 2300x500 m,v. 1700 mm

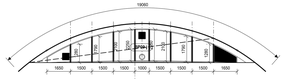
19000
1850
1500
1500
1500
1000
1000
1500
1500
1500
1850
1850
1850