

ZÁPADNÍ POHLED

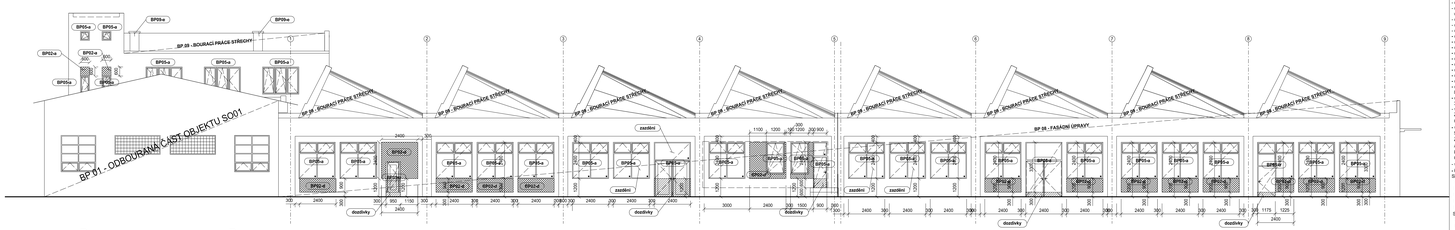

VÝCHODNÍ POHLED

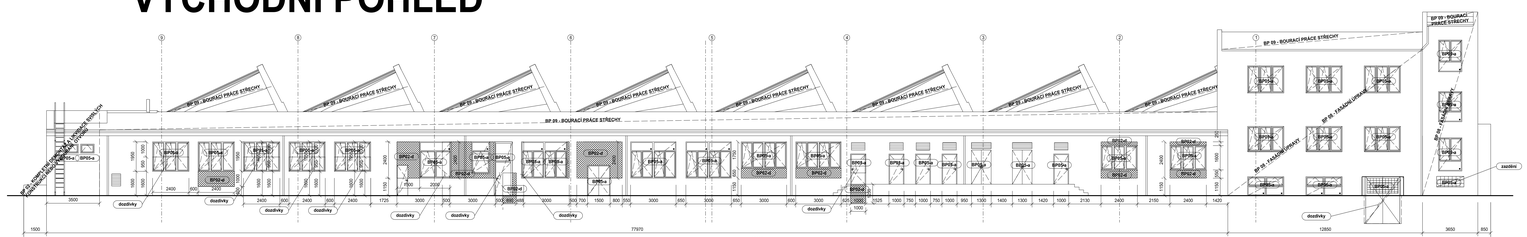



KOMPLETNÍ VNITŘNÍ VYBAVENÍ BUDE PŘESUNUTO NEBO LIKVIDOVÁNO PO DOHODĚ S UŽIVATELEM. PŘEDPOKLAD 150 m3, 400 hod. ODVOZ NA PŘÍSLUŠNOU SKLÁDKU

REKONSTRUKCE BUDE PROBÍHAT ZA PROVOZU OSTATNÍCH ČÁSTÍ OBJEKTU MIMO REALIZOVANÉ ČÁSTI. PŘED ZAČÁTKEM REALIZACE VÝSTAVBY BUDE NUTNÉ PROVÉST OPATŘENÍ PŘED KŘÍŽENÍM PROVOZŮ A ODDĚLIT ČÁST REKONSTRUOVANÉHO OBJEKTU SÁDROKARTONOVOU PŘÍČKOU, PROTIPRAŠNÉ UTĚSNĚNÍ. VŠESKERÉ MÍSTNOSTI V REKONSTRUOVANÝCH PROSTORÁCH DO KTERÝCH NEBUDE NIJAK ZASAHOVÁNO BUDOU ODDĚLENY OCHRANNÝMI FOLIEMI PROTI PRAŠNOSTI A PRONIKÁNÍ NEČISTOT!

BP 01 - ODBOURANÁ ČÁST OBJEKTU SO 01

- vybourání svislých konstrukcí zdiva (obvodová, příčky, nosné stěny) tl. 100 – 500 mm CPP výšky 2500 - 3500 mm,
- demontáž a likvidace 2x oken s oval, rámem se skleněnou výplní 2300 (2400) 1650)
- demontáž a likvidace 2x oken (turikry) 3000 (1250) 2800)
- demontáž a likvidace 1x okna s pevným rámem s oval, závěrné tl. 100 mm
- demontáž a likvidace 3x světlíků vrat 3600 (4100 s vchod, dveřmi 900 (2000 mm včetně kompletního vybavení (pohon, spojovací materiál)
- demontáž a likvidace okna s pásel, rámem se skleněnou výplní 2400 (1800 (1100)
- demontáž a likvidace 4x okna s pásel, rámem se skleněnou výplní 1500 (1650 (1250)
- demontáž a likvidace 1x okna s pásel, rámem sít ala 150 (100 mm
- demontáž pásel, dveří 1650 (2200 mm
- demontáž a likvidace 5x okna s pásel, rámem se skleněnou výplní 1500 (1650 (1050)
- demontáž pásel, dveří 1650 (2200 mm se skleněnou výplní
- demontáž a likvidace 4x okna s pásel, rámem se skleněnou výplní 600 (1200 (1500) mm
- demontáž a likvidace 1x okna s pásel, rámem se skleněnou výplní
- demontáž a likvidace 10x okna s pásel, rámem se skleněnou výplní 1200 (600 mm
- demontáž a likvidace 3x světlíků vrat 3600 (4000 s vchod, dveřmi 900 (2000 mm včetně kompletního vybavení (pohon, spojovací materiál)
- demontáž a likvidace 3x dveří s úhelníkovou zárubní 5, 150 mm 1450 (1970 mm
- demontáž a likvidace 1x dveří s oval, zárubní 6, 150 mm 1000 (2000 mm
- demontáž a likvidace dveří s oval, zárubní 6, 150 mm 1000 (2000 mm
- demontáž a likvidace dveří s oval, zárubní 6, 150 mm 1100 (2000 mm
- demontáž a likvidace 7x dveří s oval, zárubní 6, 150 mm 800 (1970 mm
- demontáž a likvidace 1x dveří s oval, zárubní 6, 150 mm 800 (1970 mm
- demontáž a likvidace 1x dveří s oval, zárubní 6, 150 mm 900 (1970 mm
- demontáž a likvidace 2x dveří s oval, zárubní 6, 150 mm, 700 (1970 mm
- demontáž a likvidace dveří s oval , zárubní 6, 150 mm 1450 (1970 mm
- demontáž a likvidace 1x dveří s oval, zárubní 6, 150 mm, 600 (1970 mm
- demontáž a likvidace 1x dveří s oval, zárubní 6, 100 mm, 700 (1970 mm
- demontáž a likvidace 1x dveří s oval, zárubní 6, 150 mm, 700 (1970 mm
- demontáž a likvidace výplňového okna na oleje s oval. rámem a oval závěrném 800 (600 mm
- demontáž a likvidace výplňového okna na oleje s oval. rámem a oval závěrném 3000 (700 mm
- demontáž a likvidace podlahy s úrovní ± 0,000 ve skladbě:
  ŽELEZOBETON tl. 200 mm
  OCELOVÝ NOSNÍK 250 (300 ze 1200 mm
- vybourání a likvidace podlahy v úrovni + 0,200 ve skladbě:
  50 % ker. dlažba, 5 % bet, dlažba zbylé bez úpravy (ZB)
  ŽELEZOBETON tl. 200 mm
  ASFALTOVÁ LEPENKA tl. 30 mm
  OKNY P-BLB, 250 mm
  OKNY P-BLB, 250 mm
- vybourání ŽB kanálku a porostlém hl. 900 mm, d. 9000 mm, š. 500 mm
- kompletní demontáž a likvidace střech ve skladbách:
  SK 02
  3x ASFALTOVÁ LEPENKA S POSYPEM tl. 30 mm
  DŘEVĚNÝ PRKENNÝ ZÁKLOP tl. 24 mm
  NA DŘEVĚNÉ TESAŘSKÉ KONSTRUKCI
  MINERÁLNÍ NESOUPOSA VATA Z ROLÍ tl. 250 mm
  NA DŘEVĚNÉ KONSTRUKCE ŽB PANEL ZUTAKCNÝ tl. 300 mm
  SK 03
  3x ASFALTOVÁ LEPENKA S POSYPEM tl. 30 mm
  DŘEVĚNÝ PRKENNÝ ZÁKLOP tl. 24 mm
  VAZNÍK 180 / 80 mm
  PODBETÉ S RAKOSOVOU OMÍTKOU tl. 40 mm
  SK 07
  PE FOLIE
  GEOTEXTILIE
  PRKENNÝ ZÁKLOP tl. 24 mm
  VAZNÍK 200 / 200 mm
  PODBETÍS RAKOSOVOU OMÍTKOU tl. 40 mm
  SK 08
  PE FOLIE
  GEOTEXTILIE
  PIR DESKA tl. 60 mm
  PŮVODNÍ PÁS S HLINÍKEM tl. 30 mm
  ŽB STROP tl. 300 mm
  SK 09
  2X ASFALTOVÝ PÁS S POSYPEM + PŮVODNÍ S HLINÍKEM tl. 30 mm
  BETONOVÁ MAZANINA tl. 75 mm
  ŽB STROP S ZUTAKNÁ A ŽB NOSNÍKY tl. 250 mm
  OMÍTKA

BP 02-a – KOMPLETNÍ DEMONTÁŽ A LIKVIDACE SVISLÝCH KONSTRUKCÍ NEBO VYBOURANÉ OTVORU

BP 02-a – vybourání svislých konstrukcí zdiva (obvodová, příčky, nosné stěny)
tl. 100 – 500 mm CPP výšky 2500 - 3500 mm, z 70% CPP+ 30% SKVAROBETONOVÉ TVÁRNICE výška 2400– 6000 mm.

BP 02-b – vybourání svislých konstrukcí železobetonu/zdiva tl. 300 mm, o. 5000 mm
BP 02-c – vybourání svislých konstrukcí ŽCK tl. 100-150 mm, o.3200x3200 mm
BP 02-d – vybourání svislých konstrukcí zdiva (parapety /část stěn a ostění)
tl. 100 - 600 mm smíšená z 70% CPP+ 30% SKVAROBETONOVÉ TVÁRNICE


BP 05-a – DEMONTÁŽ A LIKVIDACE DVEŘNÍCH A OKENNÍCH OTVORŮ

FASÁDY
(ZÁPADNÍ)
- demontáž a likvidace 18x okna s pásel, rámem se skleněnou výplní 2400 (2400 (1200) mm
- demontáž a likvidace 1x okna s pásel, dveří 800 (2000 mm
- demontáž a likvidace 2x pásel, dveří dvojkřídlá 2400 (3800 mm
- demontáž a likvidace 2x okna s pásel, rámem se skleněnou výplní 1200 (2100 (900) mm
- demontáž a likvidace 1x pásel, dveří 900 (2100 mm
- demontáž a likvidace 1x okna s pásel, rámem se skleněnou výplní 1200 (1200 (3600 a
  1200 (2400 mm
(VÝCHODNÍ)
- demontáž a likvidace 5x okna s pásel, rámem se skleněnou výplní 2400 (1800 mm
- demontáž a likvidace 1x oval, dveří s oval, zárubní tl. 100 mm, 900 (2000mm
- demontáž a likvidace 1x okna s pásel, rámem se skleněnou výplní 2100 (2400 mm
- demontáž a likvidace 1x okna s pásel, rámem se skleněnou výplní 1200 (2100 mm
- demontáž a likvidace 1x pásel, dveří 1000 (3600 mm
- demontáž a likvidace 5x okna s pásel, rámem se skleněnou výplní 3000 (2400 mm
- demontáž a likvidace 1x okna s pásel, dveří 1920 (2000 mm
- demontáž a likvidace 1x pásel, dveří 1000 (2200 mm
- demontáž a likvidace 1x okna s pásel, dveří s oval, zárubní tl. 150 mm, 900 (2000mm
- demontáž a likvidace 1x oval, dveří s oval, zárubní tl. 150 mm, 800 (2000mm
- demontáž a likvidace 2x oval, dveří s oval, zárubní tl. 150 mm, 900 (2000mm
- demontáž a likvidace 2x okna s pásel, rámem se skleněnou výplní 2400 (1600 mm
(ADM, BUDOVA)
- demontáž a likvidace 3x okna s pásel, rámem se skleněnou výplní 1200 (1800 mm
- demontáž a likvidace 1x okna s pásel, rámem se skleněnou výplní 1550 (2000 mm
- demontáž a likvidace 3x okna s pásel, rámem se skleněnou výplní 1200 (1800 mm
- demontáž a likvidace 6x okna s pásel, rámem se skleněnou výplní 2400 (1800 mm
- demontáž a likvidace 1x okna s pásel, rámem se skleněnou výplní 1550 (2200 mm
- demontáž a likvidace 2x okna s pásel, rámem se skleněnou výplní 1550 (2100 mm
- demontáž a likvidace 1x okna s pásel, rámem se skleněnou výplní 1200 (750 mm
- demontáž a likvidace 2x okna s pásel, rámem se skleněnou výplní 600 (600 mm
- demontáž a likvidace 2x okna s pásel, rámem se skleněnou výplní 2400 (1200 mm
- demontáž a likvidace 1x okna (turikry) 1800 (700 mm
- demontáž a likvidace 2x okna s pásel, rámem se skleněnou výplní 1750 (600 mm
- demontáž a likvidace 1x dveře plastové 800 (1800 mm
- demontáž a likvidace 1x oval, vrat s oval, zárubní 2250 (3100 mm

BP 06 – FASÁDNÍ ÚPRAVY

ZAPADNÍ + VÝCHODNÍ + SEVERNÍ + (ADJ. BUDOVA) + JIŽNÍ FASÁDA

oklepání stávající nesoudržné a odbarvující omítky
PŘEDPOKLAD 60 % Z CELKOVÉ PLOCHY
- založištěné omytí fakovou vodou pro přípravu nové skladby
- penetrace fasády proti řasám
- fa zpěnění desek
- 10x provětrávací hřížka 400x400mm
- kotvidlo cca 300 m/ vlastní konzol
- 11x osvětlení
- 1x bleskosvod systém
- okapový žlab, c.8 330, d. 250 m/, + svody, pr. 150 mm, d. 100 m/
- fa štíty na fasádě + doprovní značení
- oval, zábradlí pr. 40 mm, cca 300 kg,
- fa klim. jednotka
- 1x vstupní dveře, oval 1 x, 800 mm po celé délce obvodu + obložení sloupů
- fa hodiny
- rozvodní skříň
- odtah trubky d. 20 m/
- hlásič
- prostředek nad vstupem a vhlédnu plechu 1000x800 mm
- převětrávací mřížky 2x1000x500, 5x 900x500 mm

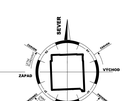

0,000 = 50,00

MÍSTNÍ VÝŠKOVÝ SYSTÉM
VÝŠKA STAVAJÍCÍHO VSTUPU DO OBJEKTU BEZE ZMĚNY

Podpis zodpovědné osoby:	Razítko zodpovědné osoby:	Verze dílu: 01.00 Ze dne: 12. 2021	Číslo paré:

STAVBA:
REKONSTRUKCE BUDOVY ÚDRŽBY BUS - DPMÚL
Město staršy -

INVESTOR:
Dopravní podnik města Ústí nad Labem a.s.
Adresa: Revoluční 26, 405 11, Ústí nad Labem

PROJEKTANT:
Vedoucí projektant — Vladislav Kašpar
Vypracoval — Matěj Dřna, Vladislav Kašpar
Architektonický návrh stavby

TDP STAVEBNÍ SPOLEČNOST
Fabiána Pulíka 117 / 4
Ústí nad Labem, 400 01
Tel. tel. 475 201 120
mob. 605 070 959

PROJEKTOVÁ DOKUMENTACE: ZÍ - 28-20
Stupeň dokumentace - DPS
Datum - 12. 2021

SO 01 - HALA ÚDRŽBY
D.1.1. - ARCHITEKTONICKO - STAVEBNÍ ŘEŠENÍ

NÁZEV VÝKRESU	Měřítko	Číslo výkresu
STÁV. STAV, BOURACÍ PRÁCE - POHLEDY - VÝCHODNÍ, ZÁPADNÍ	1:100	23