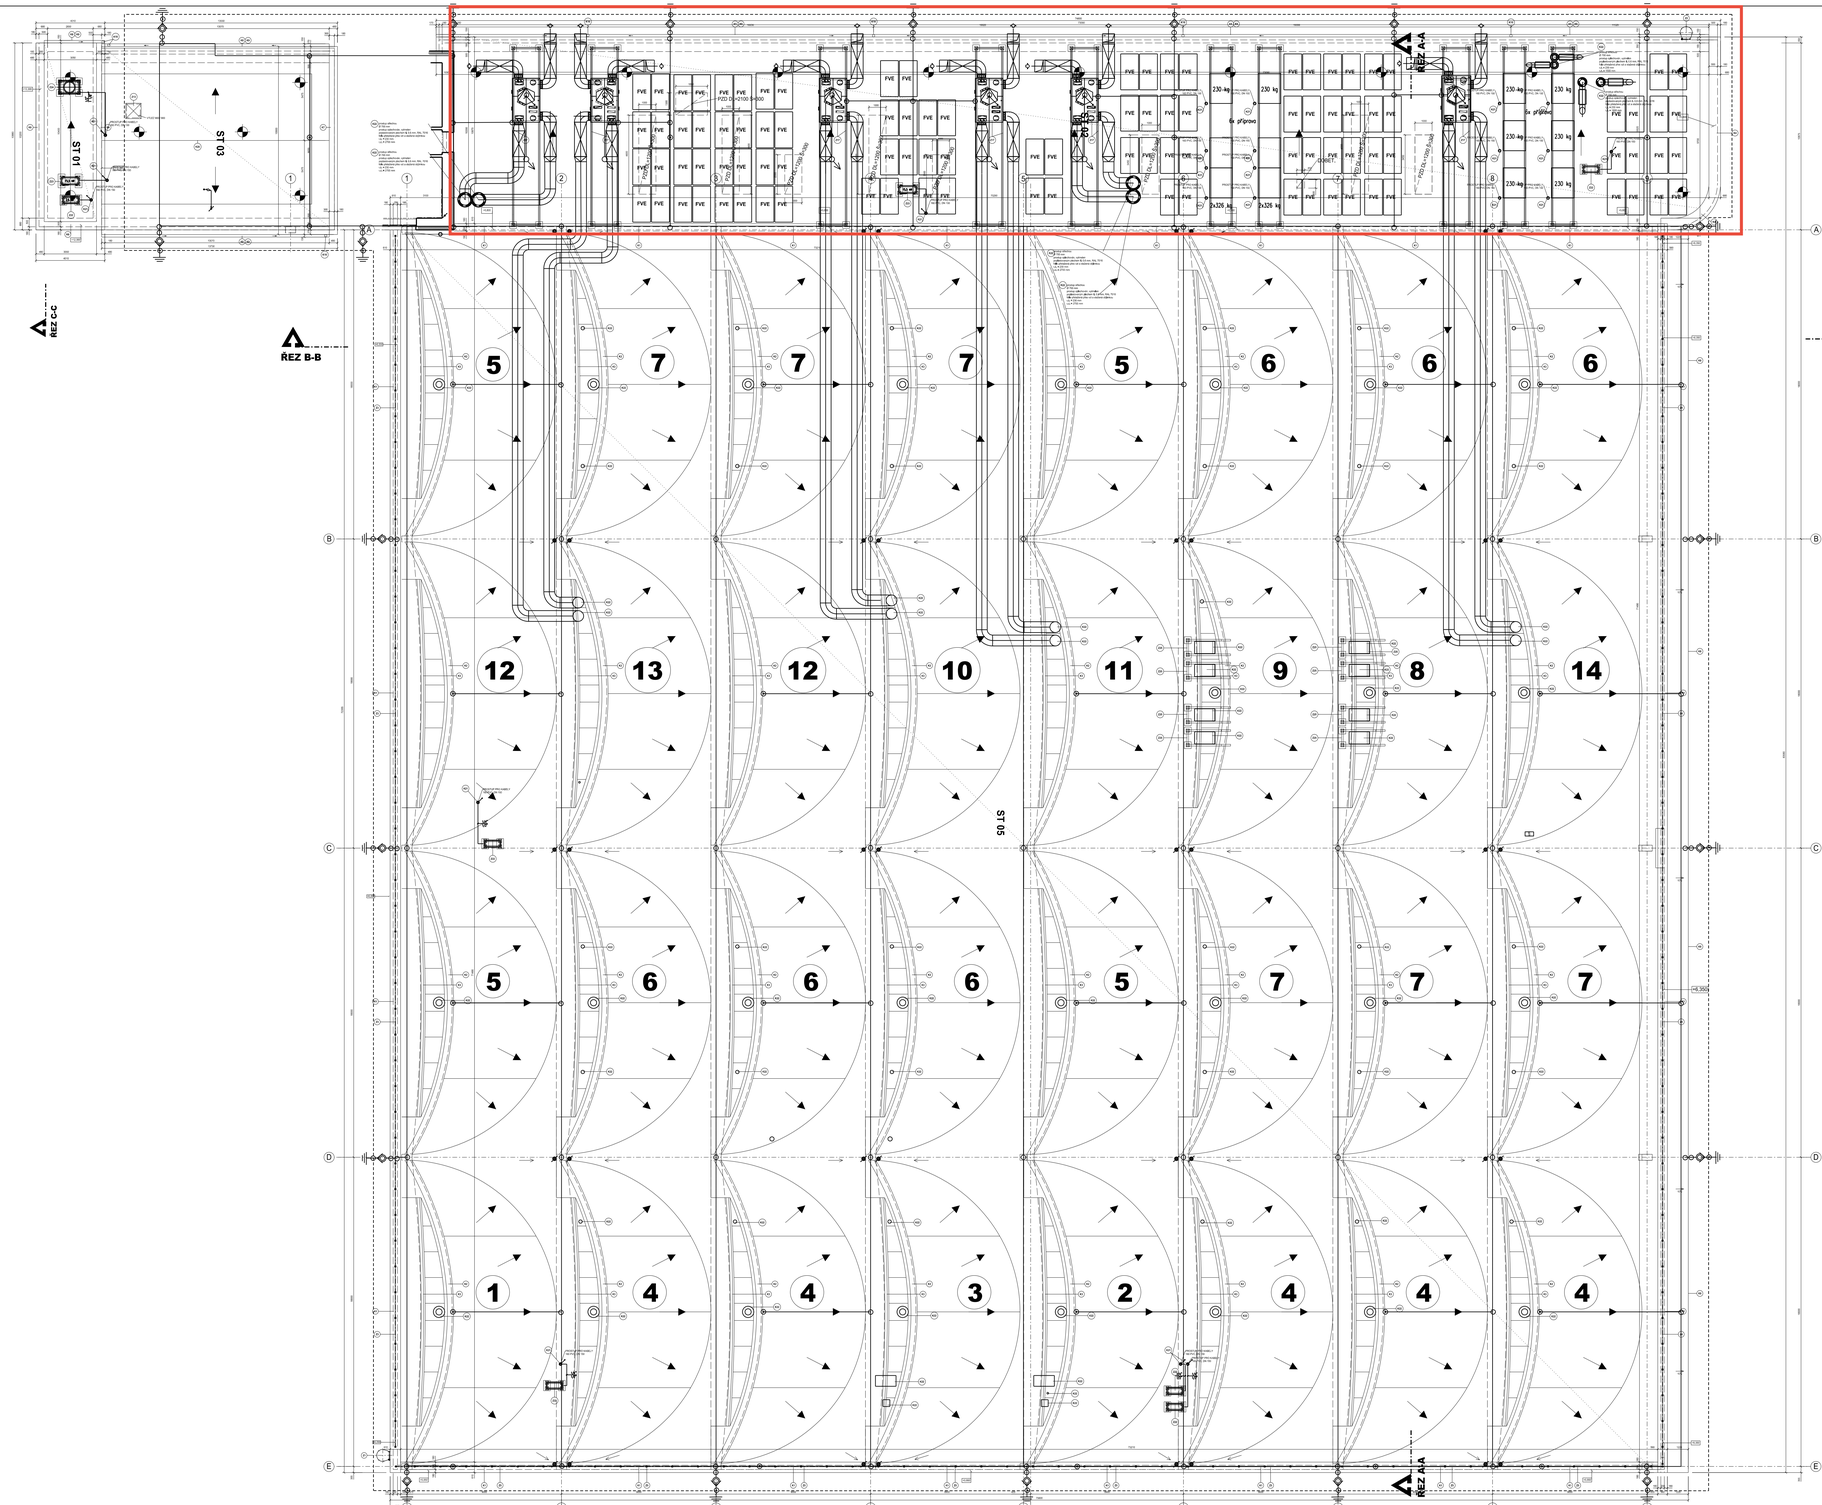


VIZ. KOORDINAČNÍ VÝKRESY

- POŽÁRNĚ BEZPEČNOSTNÍ ŘEŠENÍ
- KANALIZACE
- VODOVOD
- VZDUCHOTECHNIKA, VZT PRO ODVĚTRÁNÍ CNG, H2
- CENTRÁLNÍ VYSAVAČ, ODTAH VÝFUKOVÝCH PLYNŮ A ODPADU Z BROUŠENÍ
- KLIMATIZACE
- ÚSTŘEDNÍ TOPENÍ A VÝMĚNÍKOVÁ STANICE
- SLABOPROUD, KAMEROVÝ SYSTÉM
- SILNOPROUD, HROMOSVOD, DIESELAGREGÁT
- MaR
- TLAKOVÝ VZDUCH

KOTEVNÍ PRVEK 16 ks

NEREZOVÉ LANO 85 m

- INTERIÉROVÁ MALBA BÍLÁ 2 x, PENETRACE
- ŠTUKOVÁ CELOPLOŠNÁ OMÍTKA (keramickýpodklad)
- VÁPENOCEMENTOVÁ OMÍTKA JÁDRO
- ZDIVO Z CIHELNÝCH BLOKŮ TL. 300 mm PEVNOSTNÍ TŘÍDA P 15 MPa, VYZDÍVANÉNA MALTU VÁPENOCEMENTOVOU P 15 MPa
- VÁPENOCEMENTOVÁ OMÍTKA JÁDRO
- ŠTUKOVÁ CELOPLOŠNÁ OMÍTKA (keramickýpodklad)
- INTERIÉROVÁMALBA BÍLÁ 2 x, PENETRACE

DOZDÍVKY STÁVAJÍCÍCH OTVORŮ A PROSTUPŮ RŮZNÝCH TLOUŠŤEK
- INTERIÉROVÁ MALBA BÍLÁ 2 x, PENETRACE
- ŠTUKOVÁ CELOPLOŠNÁ OMÍTKA (keramickýpodklad)
- VÁPENOCEMENTOVÁ OMÍTKA JÁDRO
- ZDIVO Z CIHELNÝCH PLNÝCH PÁLENÝCH PEVNOSTNÍ TŘÍDA P 10 MPa, VYZDÍVANÉNA MALTU VÁPENOCEMENTOVOU P 10 MPa,
- VÁPENOCEMENTOVÁ OMÍTKA JÁDRO
- ŠTUKOVÁ CELOPLOŠNÁ OMÍTKA (keramickýpodklad)
- INTERIÉROVÁMALBA BÍLÁ 2 x, PENETRACE

- INTERIÉROVÁ MALBA BÍLÁ 2 x, PENETRACE (tec. dohled v 2000 mm)
- 100% ŠTUKOVÁ CELOPLOŠNÁ OMÍTKA
- 50% VYSPRAVENÍ VÁPENOCEMENTOVOU OMÍTKA JÁDRO
- STÁVAJÍCÍ ZDIVO SMĚSNÉ

- INTERIÉROVÁ MALBA BÍLÁ 2 x, PENETRACE
- 100% ŠTUKOVÁ CELOPLOŠNÁ OMÍTKA
- VYSPRAVENÍ ZK SANAČNÍ CEMENTOVOU STĚRKOU
- OKLEPÁNÍ 60% PLOCHY
- STÁVAJÍCÍ STROPNÍ KONSTRUKCE

- INTERIÉROVÁ MALBA BÍLÁ 2 x, PENETRACE
- 100% ŠTUKOVÁ CELOPLOŠNÁ OMÍTKA
- 50% VYSPRAVENÍ VÁPENOCEMENTOVOU OMÍTKOU (JÁDRO)
- OKLEPÁNÍ 60% PLOCHY
- STÁVAJÍCÍ STROPNÍ KONSTRUKCE

- CEMENTOVÁ STĚRKA HLAZENÁ
- BETONOVÉ TVÁRNICE ZTRACENÉHO BEDNĚNÍ S=300 mm VYPLNĚNÁ BETONEM B25 / 30, VÝZTUŽ V KAŽDÉ VODOROVNÉ I SVISLÉ SPÁŘE PROF. DR 12 mm

- INTERIÉROVÁ MALBA BÍLÁ 2 x, PENETRACE
- ŠTUKOVÁ CELOPLOŠNÁ OMÍTKA (keramickýpodklad)
- VÁPENOCEMENTOVÁ OMÍTKA JÁDRO
- ZDIVO Z CIHELNÝCH BLOKŮ TL. 150 mm PEVNOSTNÍ TŘÍDA P 10 MPa, VYZDÍVANÉNA MALTU VÁPENOCEMENTOVOU P 10 MPa, VZDUCHOVÁ NEPRŮZVUČNOST 45 dB
- VÁPENOCEMENTOVÁ OMÍTKA JÁDRO
- ŠTUKOVÁ CELOPLOŠNÁ OMÍTKA (keramickýpodklad)
- INTERIÉROVÁMALBA BÍLÁ 2 x, PENETRACE

HRANICE POŽÁRNÍCH ÚSEKŮ

POZN:

- ÚPRAVY STAVEBNÍCH KONSTRUKCÍ A KOORDINACE SO A PS BUDOU PROVEDENY PO REALIZACI BOURACÍCH PRACÍ

- V PD UVEDENÉ PROVOZNÍ SOUBORY A OSTATNÍ VNITŘNÍ VYBAVENÍ JE NAVRHOVÁNO JAKO URČENÍ STANDARDU, TECHNICKÝCH VLASTNOSTÍ A VYKONU PŘÍPADNÉ JINÝCH TECHNICKÝCH A UŽIVATELSKÝCH POŽADAVKŮ.
V PŘÍPADĚ ŽE UCHAZEČ VE VÝBĚROVÉM ŘÍZENÍ / ZHOTOVITEL STAVBY, URČÍ JINOU TECHNOLOGII / VYBAVENÍ ZAJISTÍ SOUVISEJÍCÍ PD VČETNĚ VŠECH NÁVAZNOSTÍ STAVEBNÍCH, STATICKÝCH,TZB,POŽÁRNÍ OCHRANY A BOZP.

- STAVEBNÍ KONSTRUKCE PRO PS-2 MONTÁŽNÍ JÁMY A PRO PS-3 LAKOVACÍ KABINA - VIZ SAMOSTATNÉ VÝKRESY PROVOZNÍCH SOUBORŮ

- REKONSTRUKCE BUDE PROBÍHAT ZA PROVOZU OSTATNÍCH ČÁSTÍ OBJEKTU MIMO REALIZOVANÉ ČÁSTI. PŘED ZAČÁTKEM REALIZACE VÝSTAVBY BUDE NUTNÉ PROVEST OPATŘENÍ PŘED KŘÍŽENÍM PROVOZU A ODDĚLIT ČÁST REKONSTRUOVANÉHO OBJEKTU SÁDROKARTONOVOU PŘÍČKOU, PROTIPRAŠNÉ UTĚSNĚNÍ. VEŠKERÉ MÍSTNOSTI V REKONSTRUOVANÝCH PROSTORÁCH DO KTERÝCH NEBUDE NIJAK ZASAHOVÁNO BUDOU ODDĚLENY OCHRANNÝM FOLIEMI PROTI PRAŠNOSTI A PRONIKÁNÍ NEČISTOT

- NA VEŠKERÉ OCELOVÉ KONSTRUKCE A PROFILY BUDE PŘEDLOŽENA VÝROBNÍ DOKUMENTACE
CCA 400 NOD.

- VEŠKERÉ ROZVODY JEDNOTLIVÝCH PROFESÍ VIZ KOORDINACE STAVBY. PROBÍHAJÍ VRSTEV V ROZVODNÍM KANÁLE VIZ KOORDINACE STAVBY
- OZNAČENÉ JEDNOTLIVÉ PRVKY A SKLADBY VIZ. JEDNOTLIVÉ KNIHY
(KNIHA DETAILŮ, KNIHA SKLADEB, PSV VNITŘNÍ A VNĚJŠÍ)



0,000 = 50,00

MĚSTNÍ VÝŠKOVÝ SYSTÉM
VÝŠKA STÁVAJÍCÍHO VSTUPU DO OBJEKTU BEZE ZMĚNY

Podpis zodpovědné osoby:	Razítko zodpovědné osoby:	Verze číslo: 01.00	Číslo paré:
		Ze dne: **12. 2021**	

STAVBA:

REKONSTRUKCE BUDOVY ÚDRŽBY BUS - DPMÚL

Místo stavby: Jateční 366/69a, Ústí nad Labem - Předlice 400 19

INVESTOR:

Dopravní podnik města Ústí nad Labem a.s.

Adresa: Revoluční 26, 401 11, Ústí nad Labem

PROJEKTANT:

Vedoucí projektant	Vladislav Kašper	IDP a.s. STAVEBNÍ SPOLEČNOST
Vypracoval	Matěj Dirha, Vladislav Kašper	Fabiána Pukla 117 / 4 Ústí nad Labem, 400 01 Tel: fax. 475 201 029 mob. 605 270 899
Architektonický návrh stavby	Ing. arch. Kateřina Bobková	

PROJEKTOVÁ DOKUMENTACE: ZS - 28-20

Stupeň dokumentace : DPS Datum - 12. 2021

SO 01 - HALA ÚDRŽBY
D.1.1. - ARCHITEKTONICKO - STAVEBNÍ ŘEŠENÍ

NÁZEV VÝKRESU	Měřítko	Číslo výkresu
NOVÝ STAV - PŮDORYS STŘECHY	1:100	06