



VZOROVÝ PŘÍČNÝ ŘEZ II (03) M 1:50

D1 - N - 1 - V - PIII

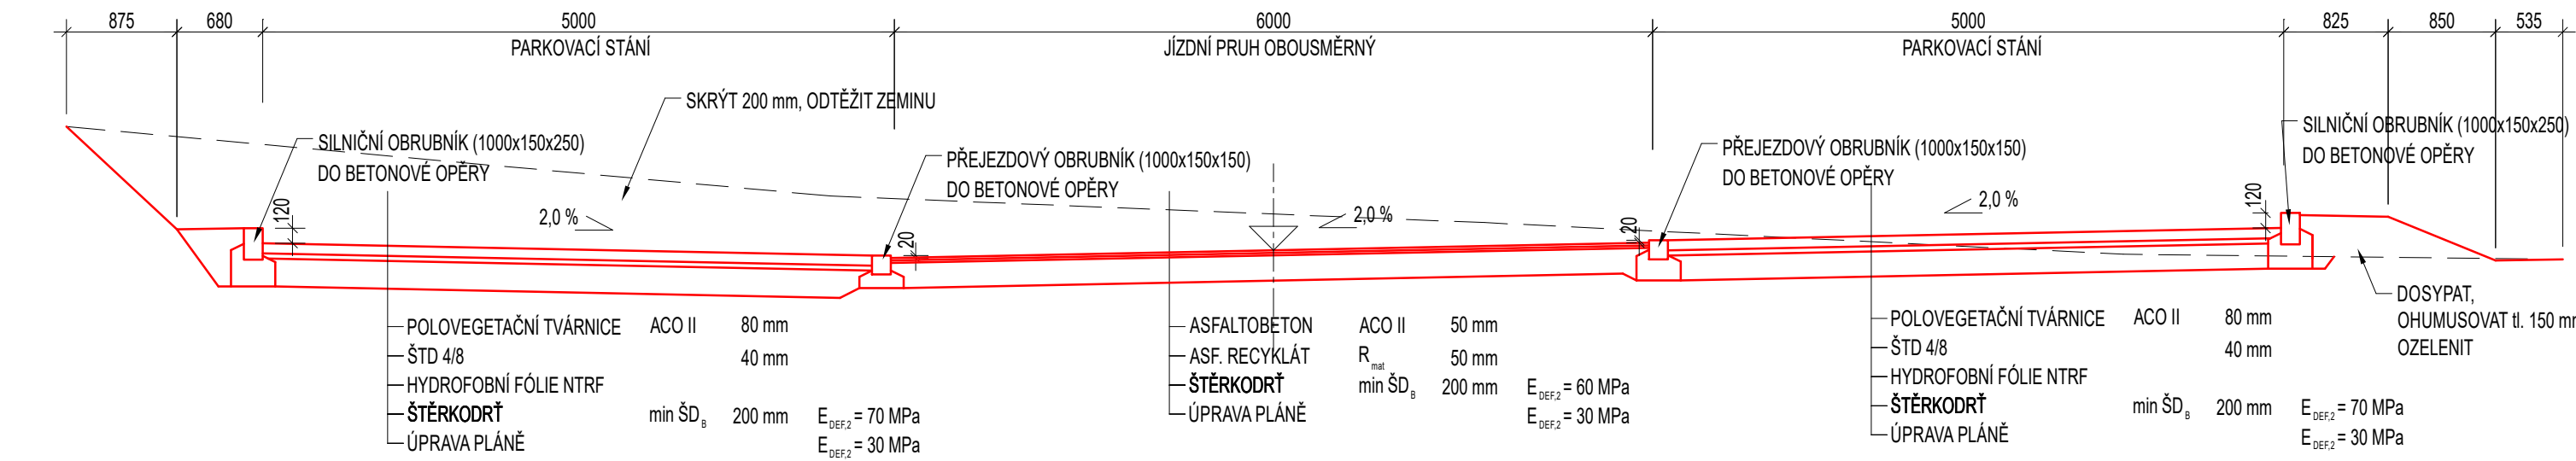

PRACOVNÍ PŘÍČNÝ ŘEZ 04 M 1:50

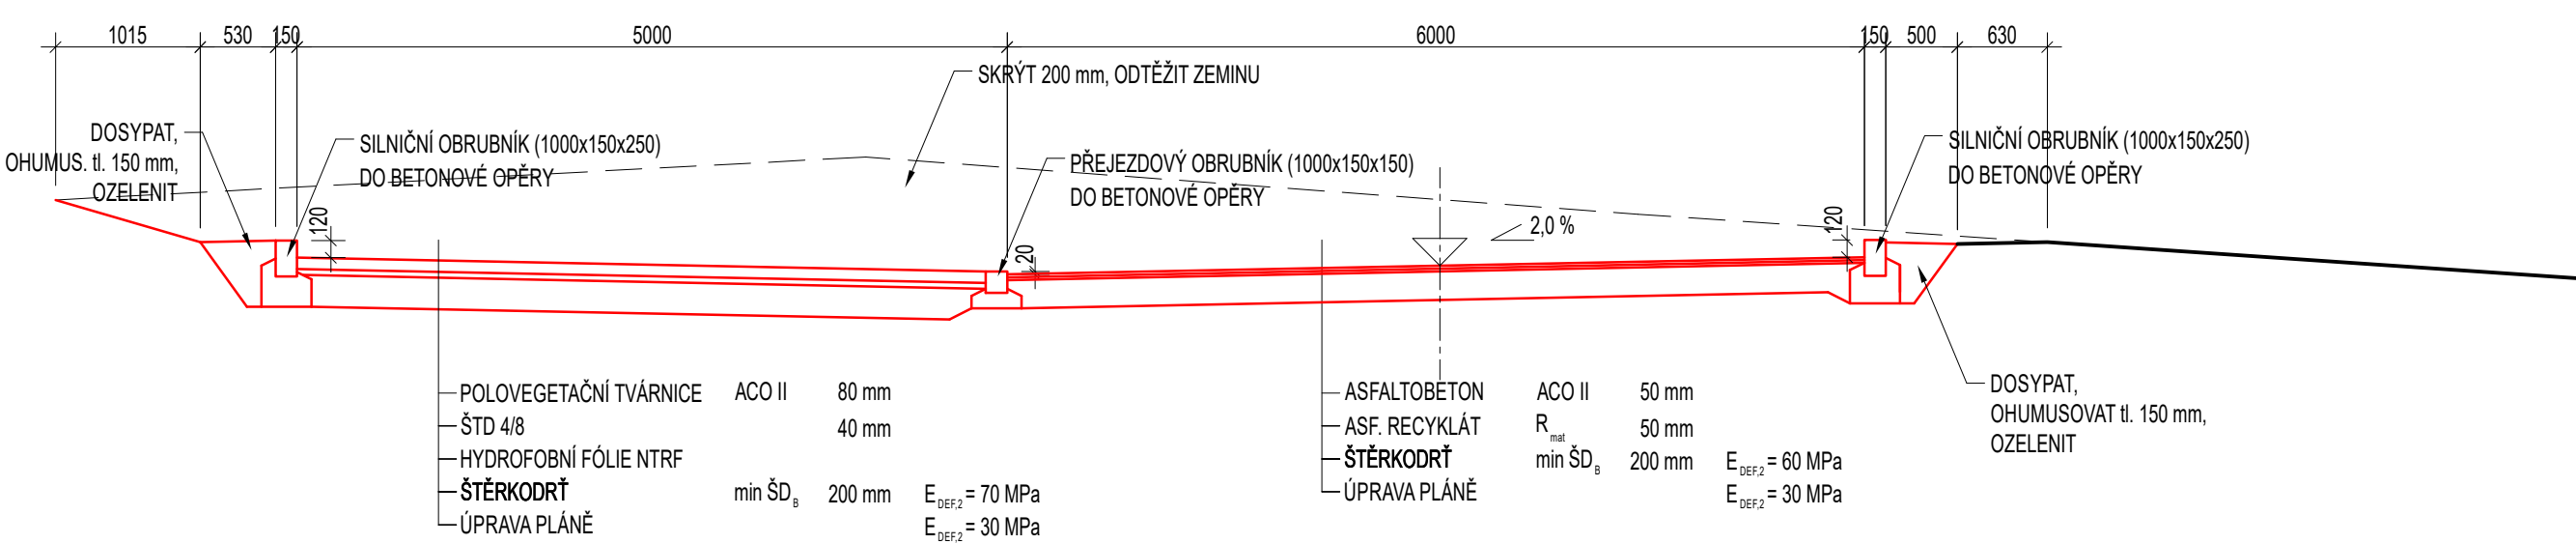

TENTO VÝKRES JE OBOUSTRANNÝ!!!

ZMĚNA č.	POPIS:	DATUM:
POZNÁMKA: ZMĚNA VÝKRESU DOPLŇUJE/ UPŘESŇUJE PŮVODNÍ VÝKRES		

REVIZE č.	POPIS:	DATUM:
POZNÁMKA: REVIZE NAHRAZUJE PŮVODNÍ VÝKRES		

Generální projektant:	Stavebník:	Autorizační razítko:	
EMSTAV s.r.o.	DPMÚL a.s. Revoluční 3088/26 400 01 Ústí nad Labem		
	Brožíkova 136/2, 400 01 Ústí nad Labem e-mail: vojir-projekce@seznam.cz mobil: 728 356 446	Vedoucí projektu : Ing. Jaroslav VOJÍŘ	Část PD : D.DOKUMENTACE OBJEKTŮ
Stavba, ucelená část, stavební objekt, provozní soubor, ost. ucelené dodávky		Vypracoval : Ing. Jan VOJÍŘ	Stupeň PD : DŮR
ROZŠÍŘENÍ PARKOVIŠTĚ PRO OSOBNÍ AUTOMOBILY NA p.p.č. 402/1, 402/2 a 402/3 v k.ú. VŠEBOŘICE D.DOKUMENTACE OBJEKTU		Paré	
		MÚ : ÚSTÍ NAD LABEM	
		Zakázk. číslo : 21-05	
		Datum : 03/2021	
		Formáty : 4x4	
		Měřítka : 1: 50	
Název výkresu:		Číslo výkresu:	Revize č.:
Vzorové příčné a pracovní příčné řezy		D.01	0
			0