



Snímek z katastrální mapy



Výřez z mapy s vyznačeným místem stavby

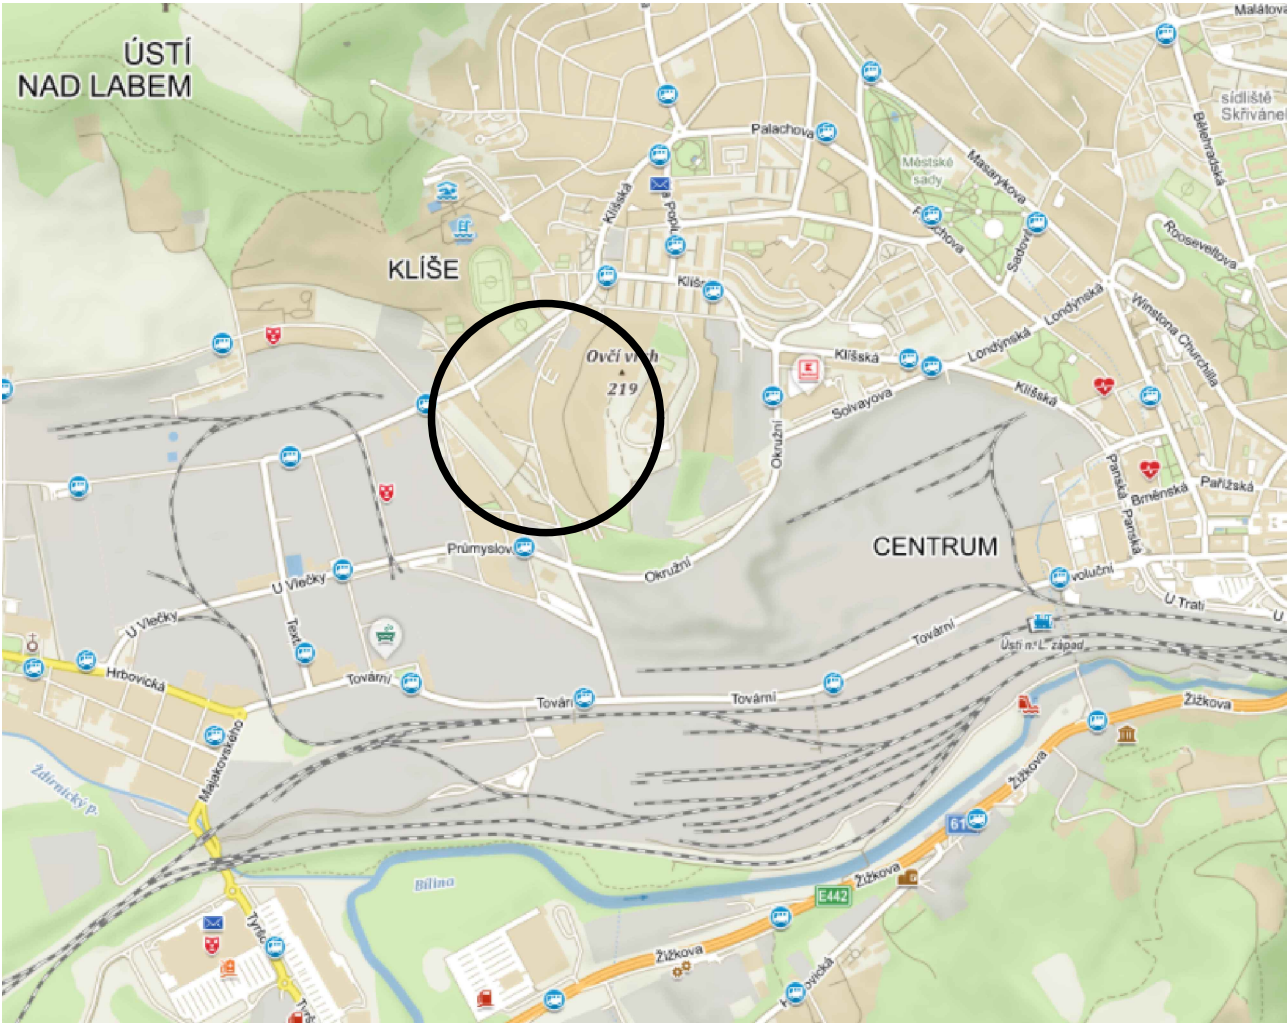

Legenda značení

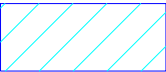

- prostor dotčený stavbou

ZODP. PROJEKTANT		VYPRACOVAL		KRESLIL		<div>Tomáš Behina</div> <div>Samostatný projektant elektro</div> <div>Bitozeves 125, 440 01 Louny</div> <div>IČO 63756943, DIČ 206-7409282793</div> <div>Tel.: 608 96 41 97, behina@atlas.cz</div>			
T.BEHINA		T.BEHINA		T.BEHINA					
INVESTOR: Dopravní podnik města Ústí nad Labem a.s.									
KRAJ : Ústecký		OBEC: Ústí nad Labem -Klíše							
<div>AKCE:</div> <div>Rekonstrukce veřejného osvětlení</div> <div>Klíše, Kekulova ulice</div>						ZAK. Č.: 512/2025			
						FORMÁT: 2A4		KOPIE:	
						DATUM: 12/2025			
						STUPEŇ: Povolení st.			
						MĚŘÍTKO: 1:1000			
<div>OBSAH:</div> <div>Situační výkres širších vztahů</div>						VÝKRES Č.: C1			