



SCHEMA OTOPNÉ SOUSTAVY

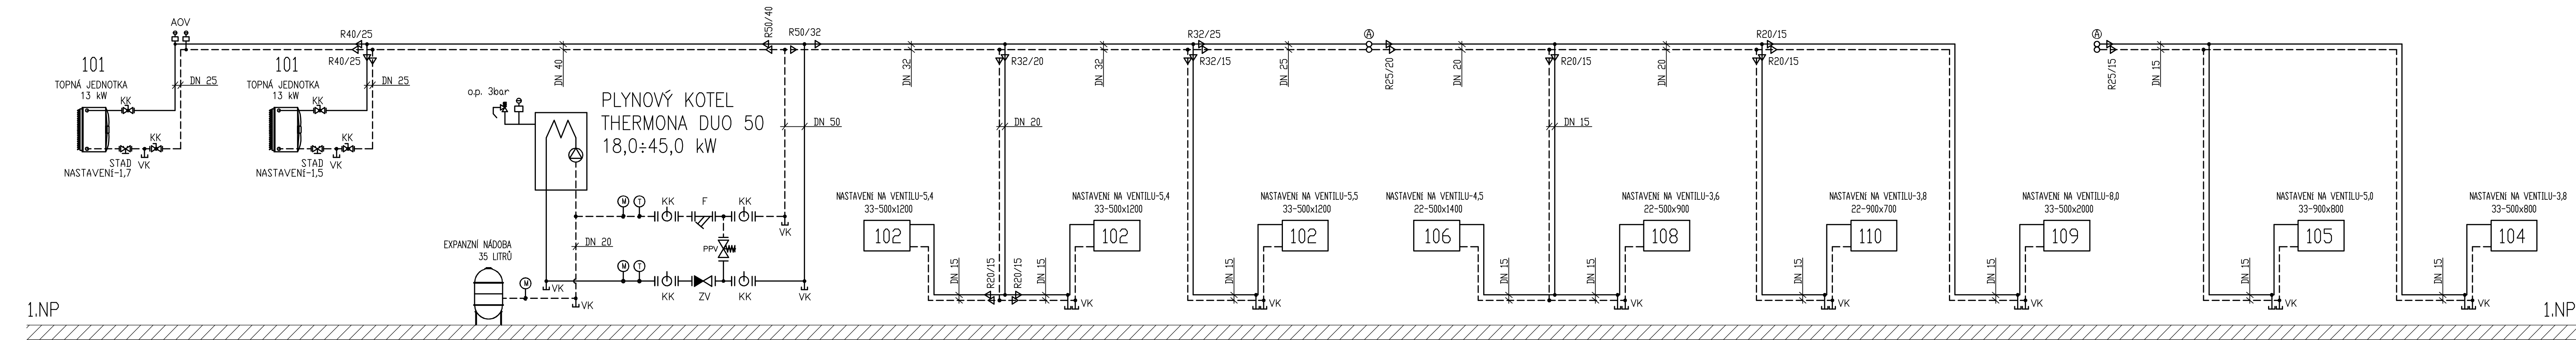

LEGENDA :

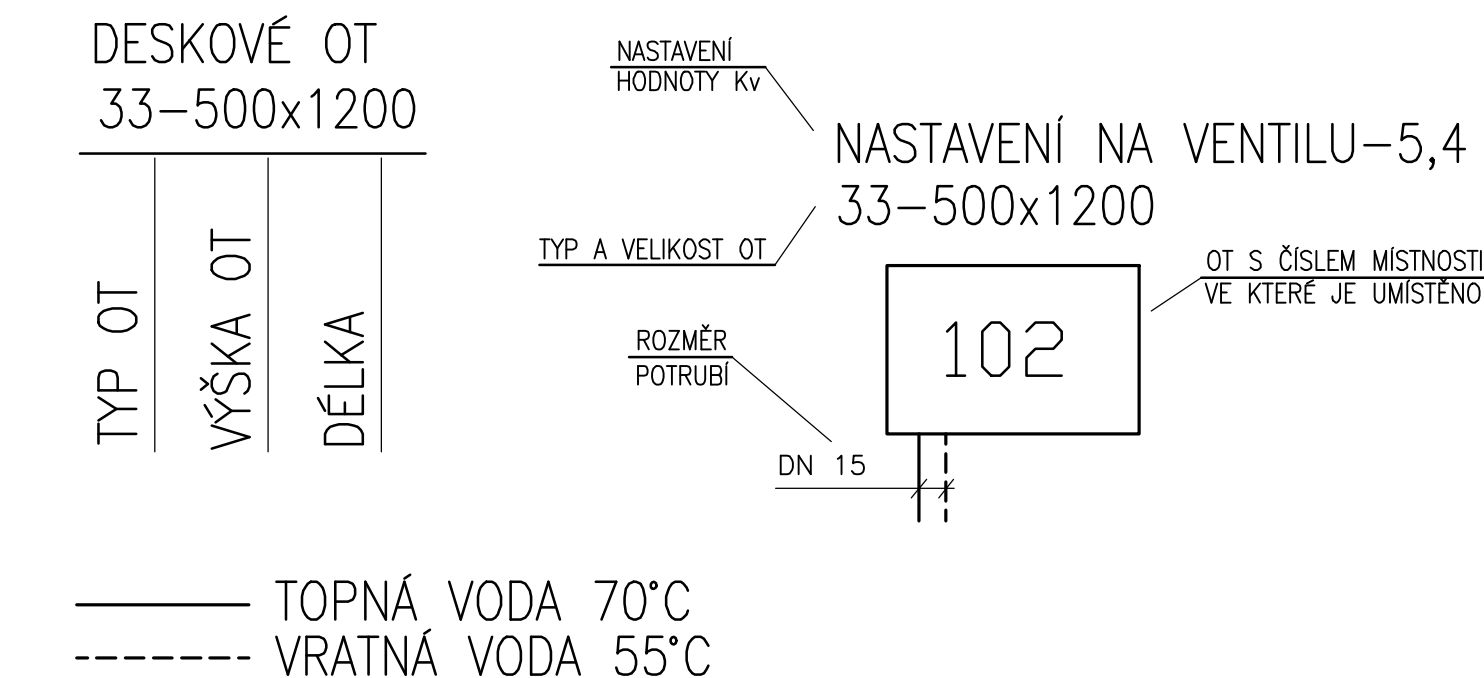

Investor:	DOPRAVNÍ PODNIK MĚSTA ÚSTÍ NAD LABEM a.s. Revoluční 26, 401 11 Ústí nad Labem	Revize:	0
Vypracoval:	Ing. Bohumil Hrotek Jana Zajíce 2772/1, 400 11 Ústí n.L.	Stupeň:	DPS
Název akce:	UMÝVÁRNA VNĚJŠKŮ Vozovna trolejbusů DP v Ústí n.L. – Všebořice	Datum:	12/2020
		Měřítka:	---
Název výkresu:	SCHÉMA OTOPNÉ SOUSTAVY D.1.4–ZAŘÍZENÍ PRO VYTÁPĚNÍ STAVEB	Formát:	Paré: A3+