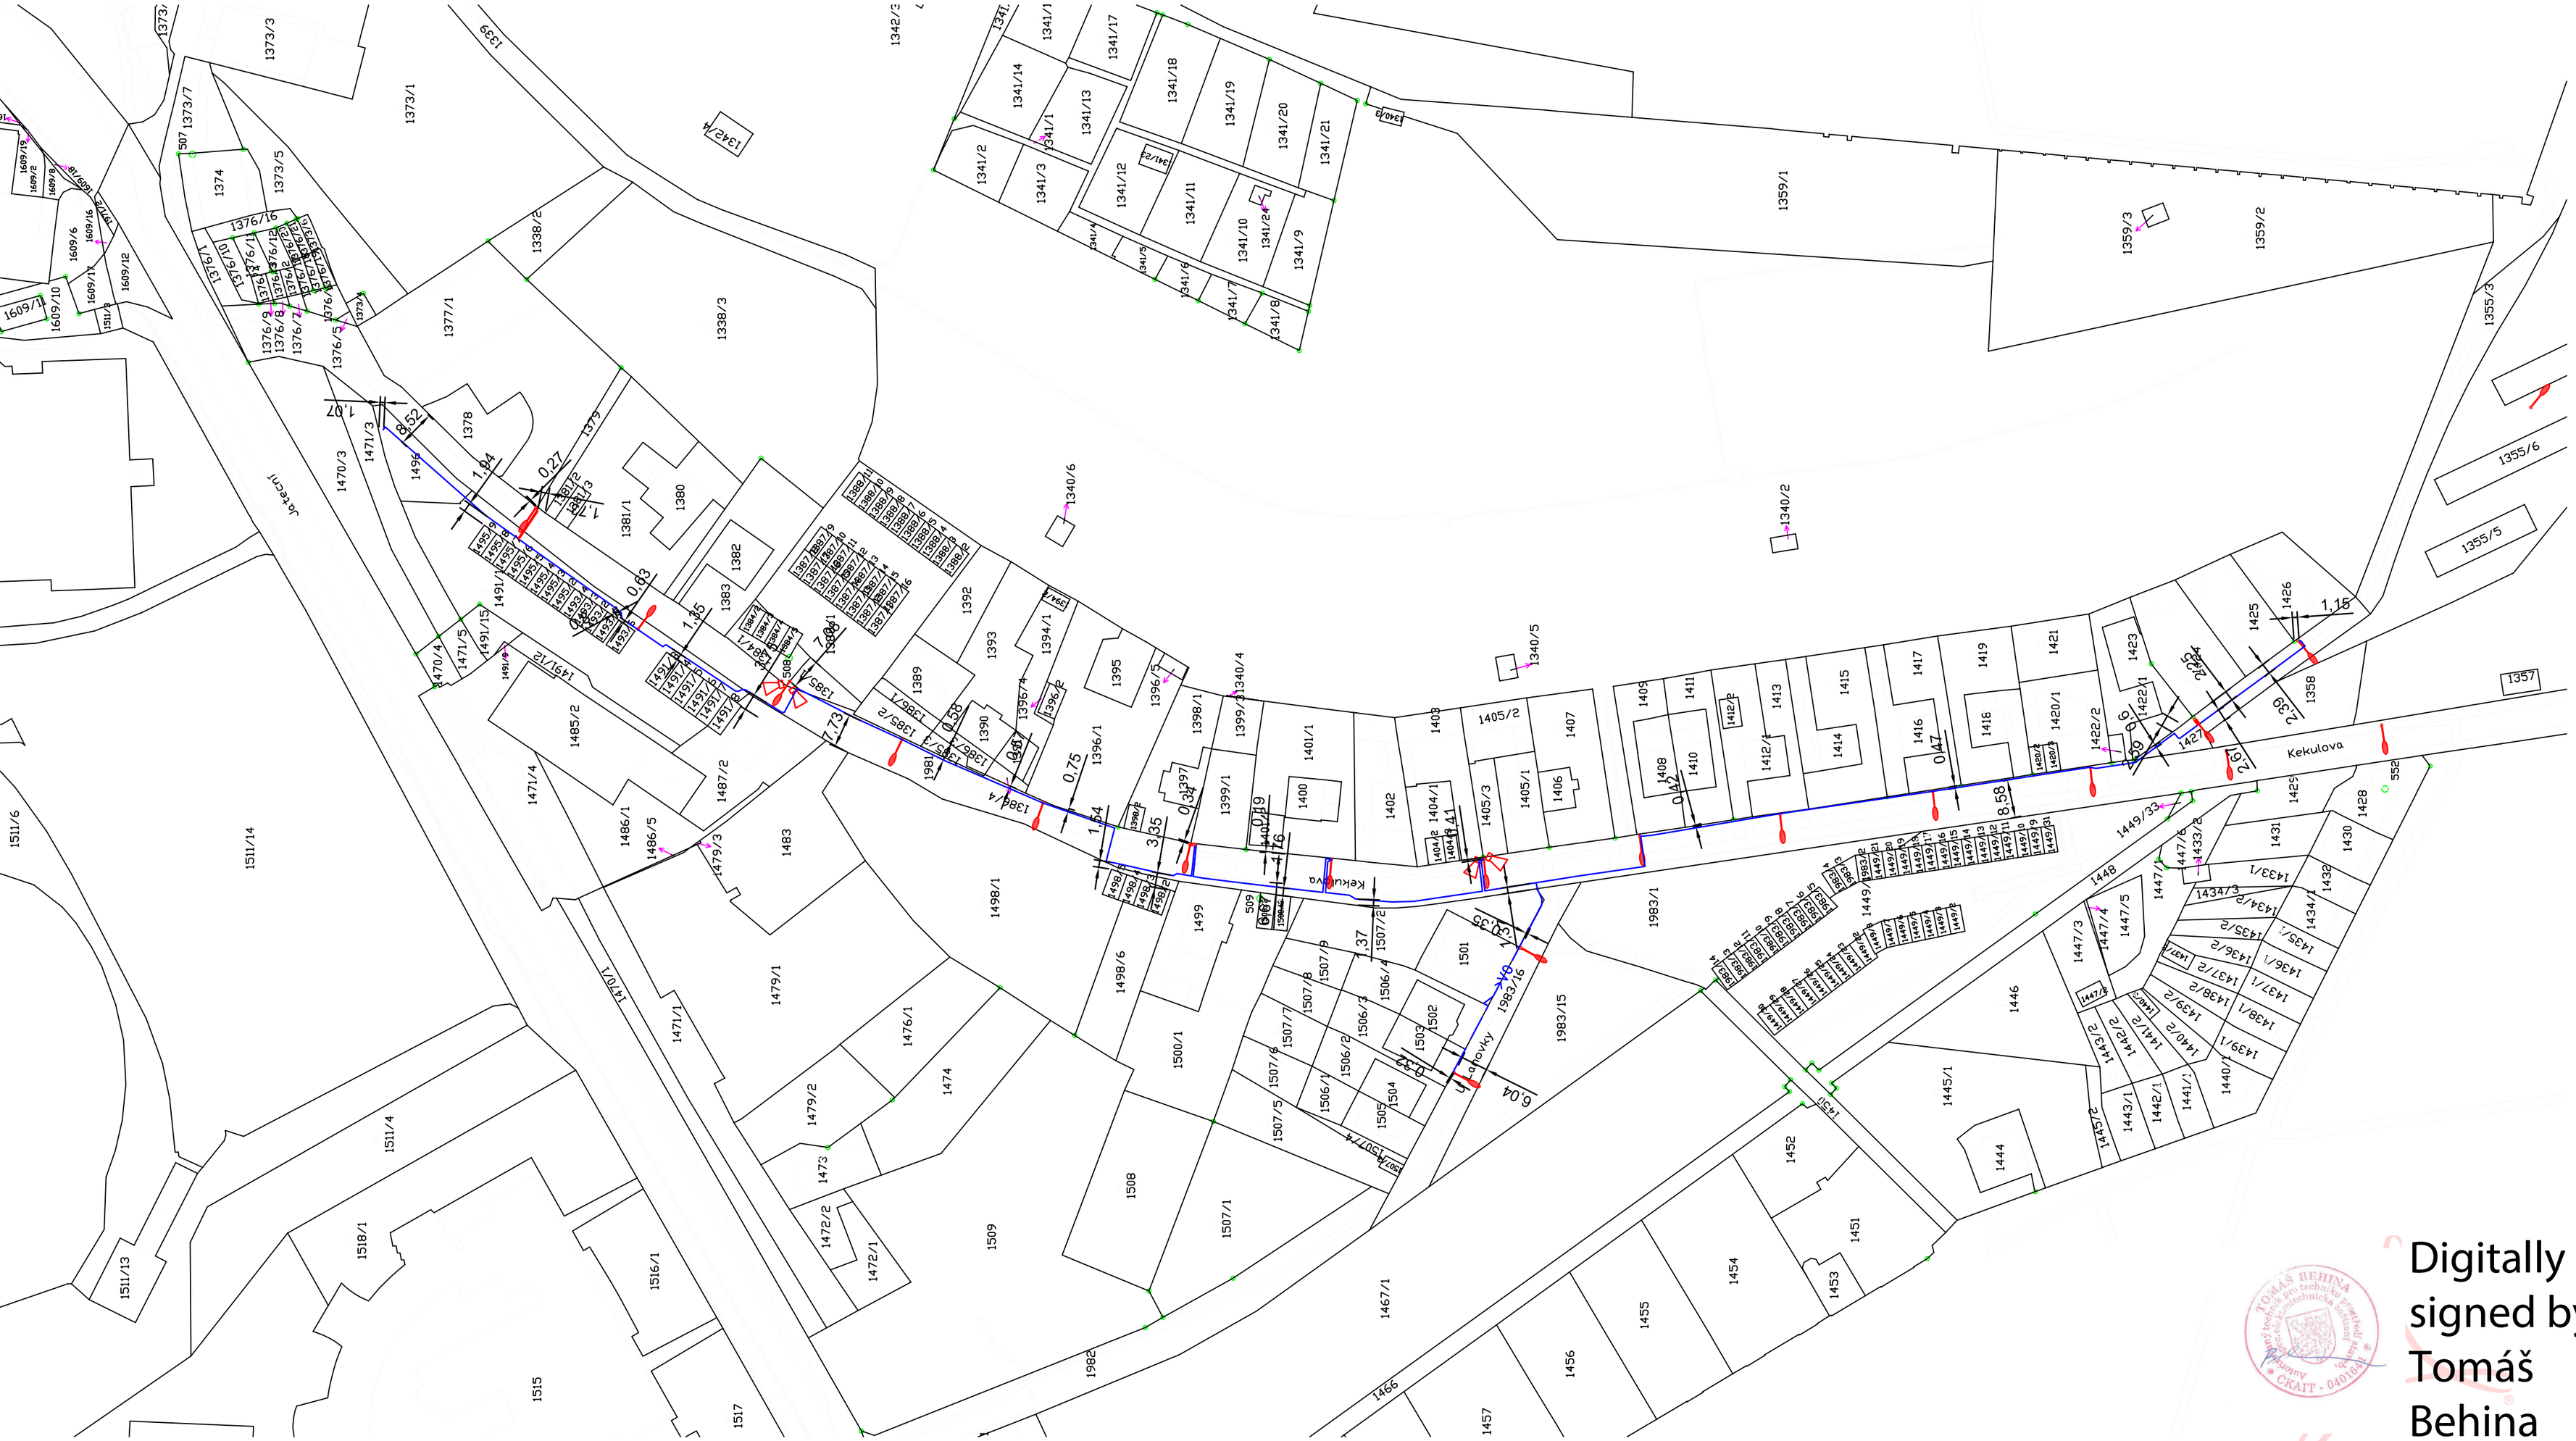

LEGENDA NOVÝCH SÍTÍ

- Nový sloup veřejného osvětlení
- Nový kabel veřejného osvětlení CYKY-J 4x16+FeZn Ø 10mm kabel veden ve společné trase s kabely ČEZ
- Nový kabel veřejného osvětlení CYKY-J 4x16+FeZn Ø 10mm kabel veden v samostatné trase
- Systém VISO - demontáž a opětovná montáž systému na nový sloup VO

ZODP. PROJEKTANT	VYPRACOVAL	KRESLIL	Tomáš Behina Samostatný projektant elektro Bitozeves 125, 440 01 Louny IČO 63756943, DIČ 206-7409282793 Tel.: 608 96 41 97, behina@atlas.cz
T.BEHINA	T.BEHINA	T.BEHINA	
INVESTOR: Dopravní podnik města Ústí nad Labem a.s.			
KRAJ : Ústecký	OBEC: Ústí nad Labem -Klíše		
AKCE: Rekonstrukce veřejného osvětlení Klíše, Kekulova ulice			ZAK. Č.: 512/2025 FORMÁT: 2A4 KOPIE: DATUM: 12/2025 STUPEŇ: Povolení st. MĚŘÍTKO: 1:1000
OBSAH: Katastrální situační výkres			VÝKRES Č.: C2