

ŘEZ B-B

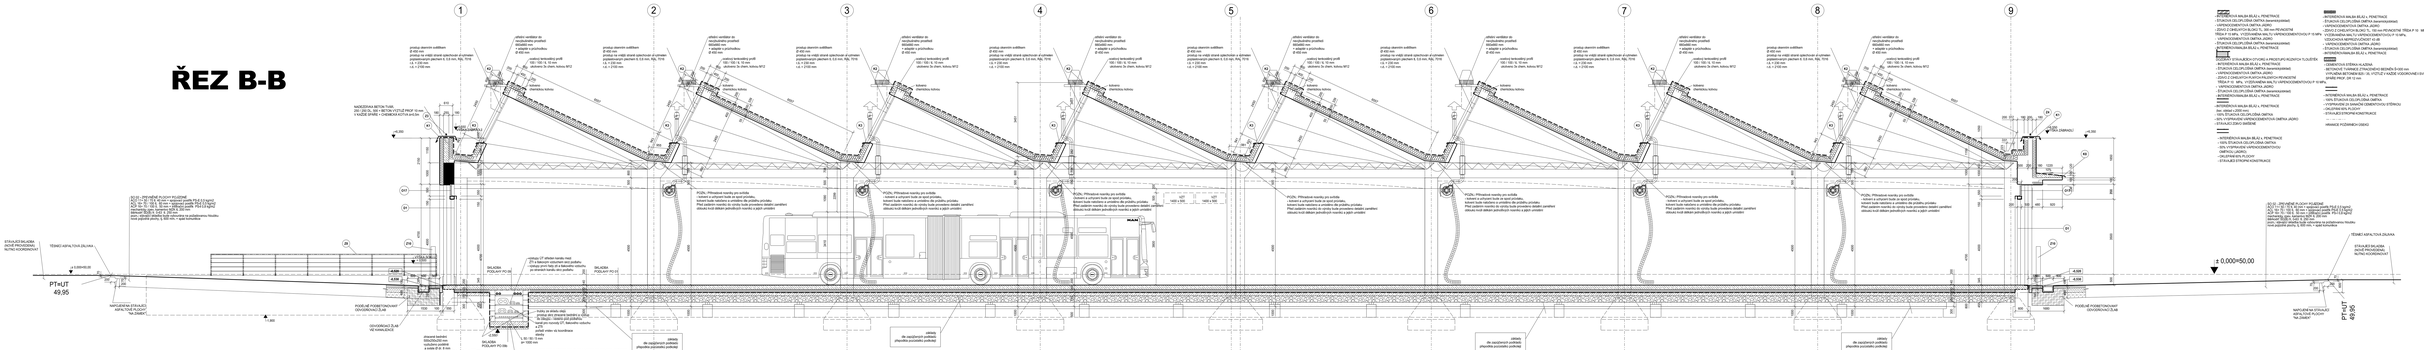

ŘEZ A-A

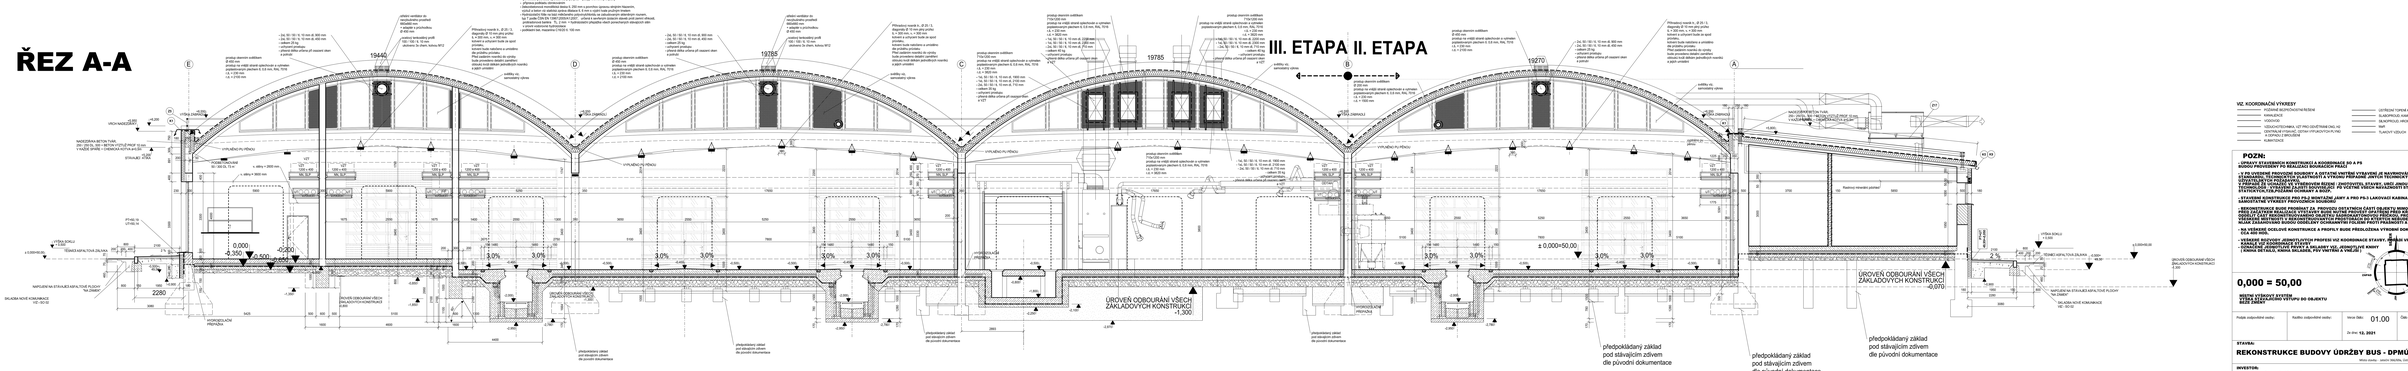

VIZ KOORDINAČNÍ VÝKRESY

- POZEMNÍ STAVEBNÍ ČÁST
- ZDRAVOTNĚ TECHNICKÉ INSTALACE
- VZDUCHOTECHNIKA, ÚT PRO OSVĚTLENÍ DNU HÁ
- VYTÁPĚNÍ A CHLAZENÍ, ÚSTŘEDNÍ VYTÁPĚNÍ PLYN, HNĚ
- SILNOPROUD
- SLABOPROUDÉ SYSTÉMY
- ÚSTŘEDNÍ TOPENÍ A VÝMĚNÍKOVÁ STANICE
- ROZVODY
- MĚŘENÍ A REGULACE
- BEZPEČNOSTNÍ, HROMOSVODY, DIESELAGREGÁT
- VRT
- TLAKOVÝ VZDUCH

POZN:

- ÚPRAVY STAVEBNÍHO KONSTRUKCE A KOORDINACE JIŽ A PŘ
- ZMĚNY OPROTI PROJEKTU JE NUTNÉ PROJEDNAT S


- REKONSTRUKCE BUDE PROBÍHAT ZA PROVOZU VSTUPNÍCH ČÁSTÍ OBJEKTŮ BUDE REALIZOVÁNÉ ČÁSTI, MUSÍ BÝT ZAJIŠTĚNO ODDĚLENÍ STAVENIŠTĚ OD PROVOZU OSTATNÍCH ČÁSTÍ OBJEKTŮ, ZAJIŠTĚNÍ PŘÍSTUPU PRO ZÁSOBOVÁNÍ, ODVOZ ODPADŮ, ZAJIŠTĚNÍ BEZPEČNOSTNÍCH PODMÍNEK PRO ZAMĚSTNANCE, VEŘEJNOST, VÝSADBA MOBILNÍCH A REKONSTRUKOVANÝCH PROSTŘEDKŮ PRO ATYPICKÁ MÍSTA
- PŘI REALIZACI STAVEBNÍCH PRACÍ JE NUTNÉ ZAJISTIT PROVOZ OBJEKTU V CO NEJVĚTŠÍ MÍŘE PROMÍNAT MOŽNOSTI

- NA VEŠKERÉ ÚDAJE NEBO KONSTRUKCE A PRVKY V RUCE PŘEDLOŽENÁ VÝKRESOVÁ DOKUMENTACE
ČSN 450 0802.

0,000 = 50,00

VEDNÍ VÝŠKOVÝ SYSTÉM
ETSK BALTSKÁ/JADRO VÝTUPU DO OBJEKTU
BUDE ZADÁN

Podpis zodpovědné osoby:	Razítko zodpovědné osoby:	Verze číslo: 01.00	Číslo paré:
		Ze dne: 13. 2021	

STAVBA:

REKONSTRUKCE BUDOVY ÚDRŽBY BUS - DPMÚL

Místo stavby - ulice/č. ČísloOrientační, Číslo popisné - Ulice/Část obce - PSČ - Obec - okres (O)

INVESTOR:

Dopravní podnik města Ústí nad Labem a.s.

Adresa: Revoluční 26, 400 11, Ústí nad Labem

PROJEKTANT:

Hlavní projektant:	Vladislav Kaliyan	Vodova Palác 177 / 2
Vypracoval:	Matěj Dina, Vladislav Kaliyan	400 07 Ústí nad Labem, ČR
Autorizovaný inženýr obory:	Ing. arch. Kateřina Bukovcá	Tel. tel. 475 201 328
		mob 605 20 50 84

PROJEKTOVÁ DOKUMENTACE:

Stupeň dokumentace: DPS

SO 01 - HALA ÚDRŽBY

D.1.1. - ARCHITEKTONICKO - STAVEBNÍ ŘEŠENÍ

NÁZEV VÝKRESU:	Měřítko:	Číslo výkresu:
NOVÝ STAV - ŘEZY A-A, B-B	1:50	07