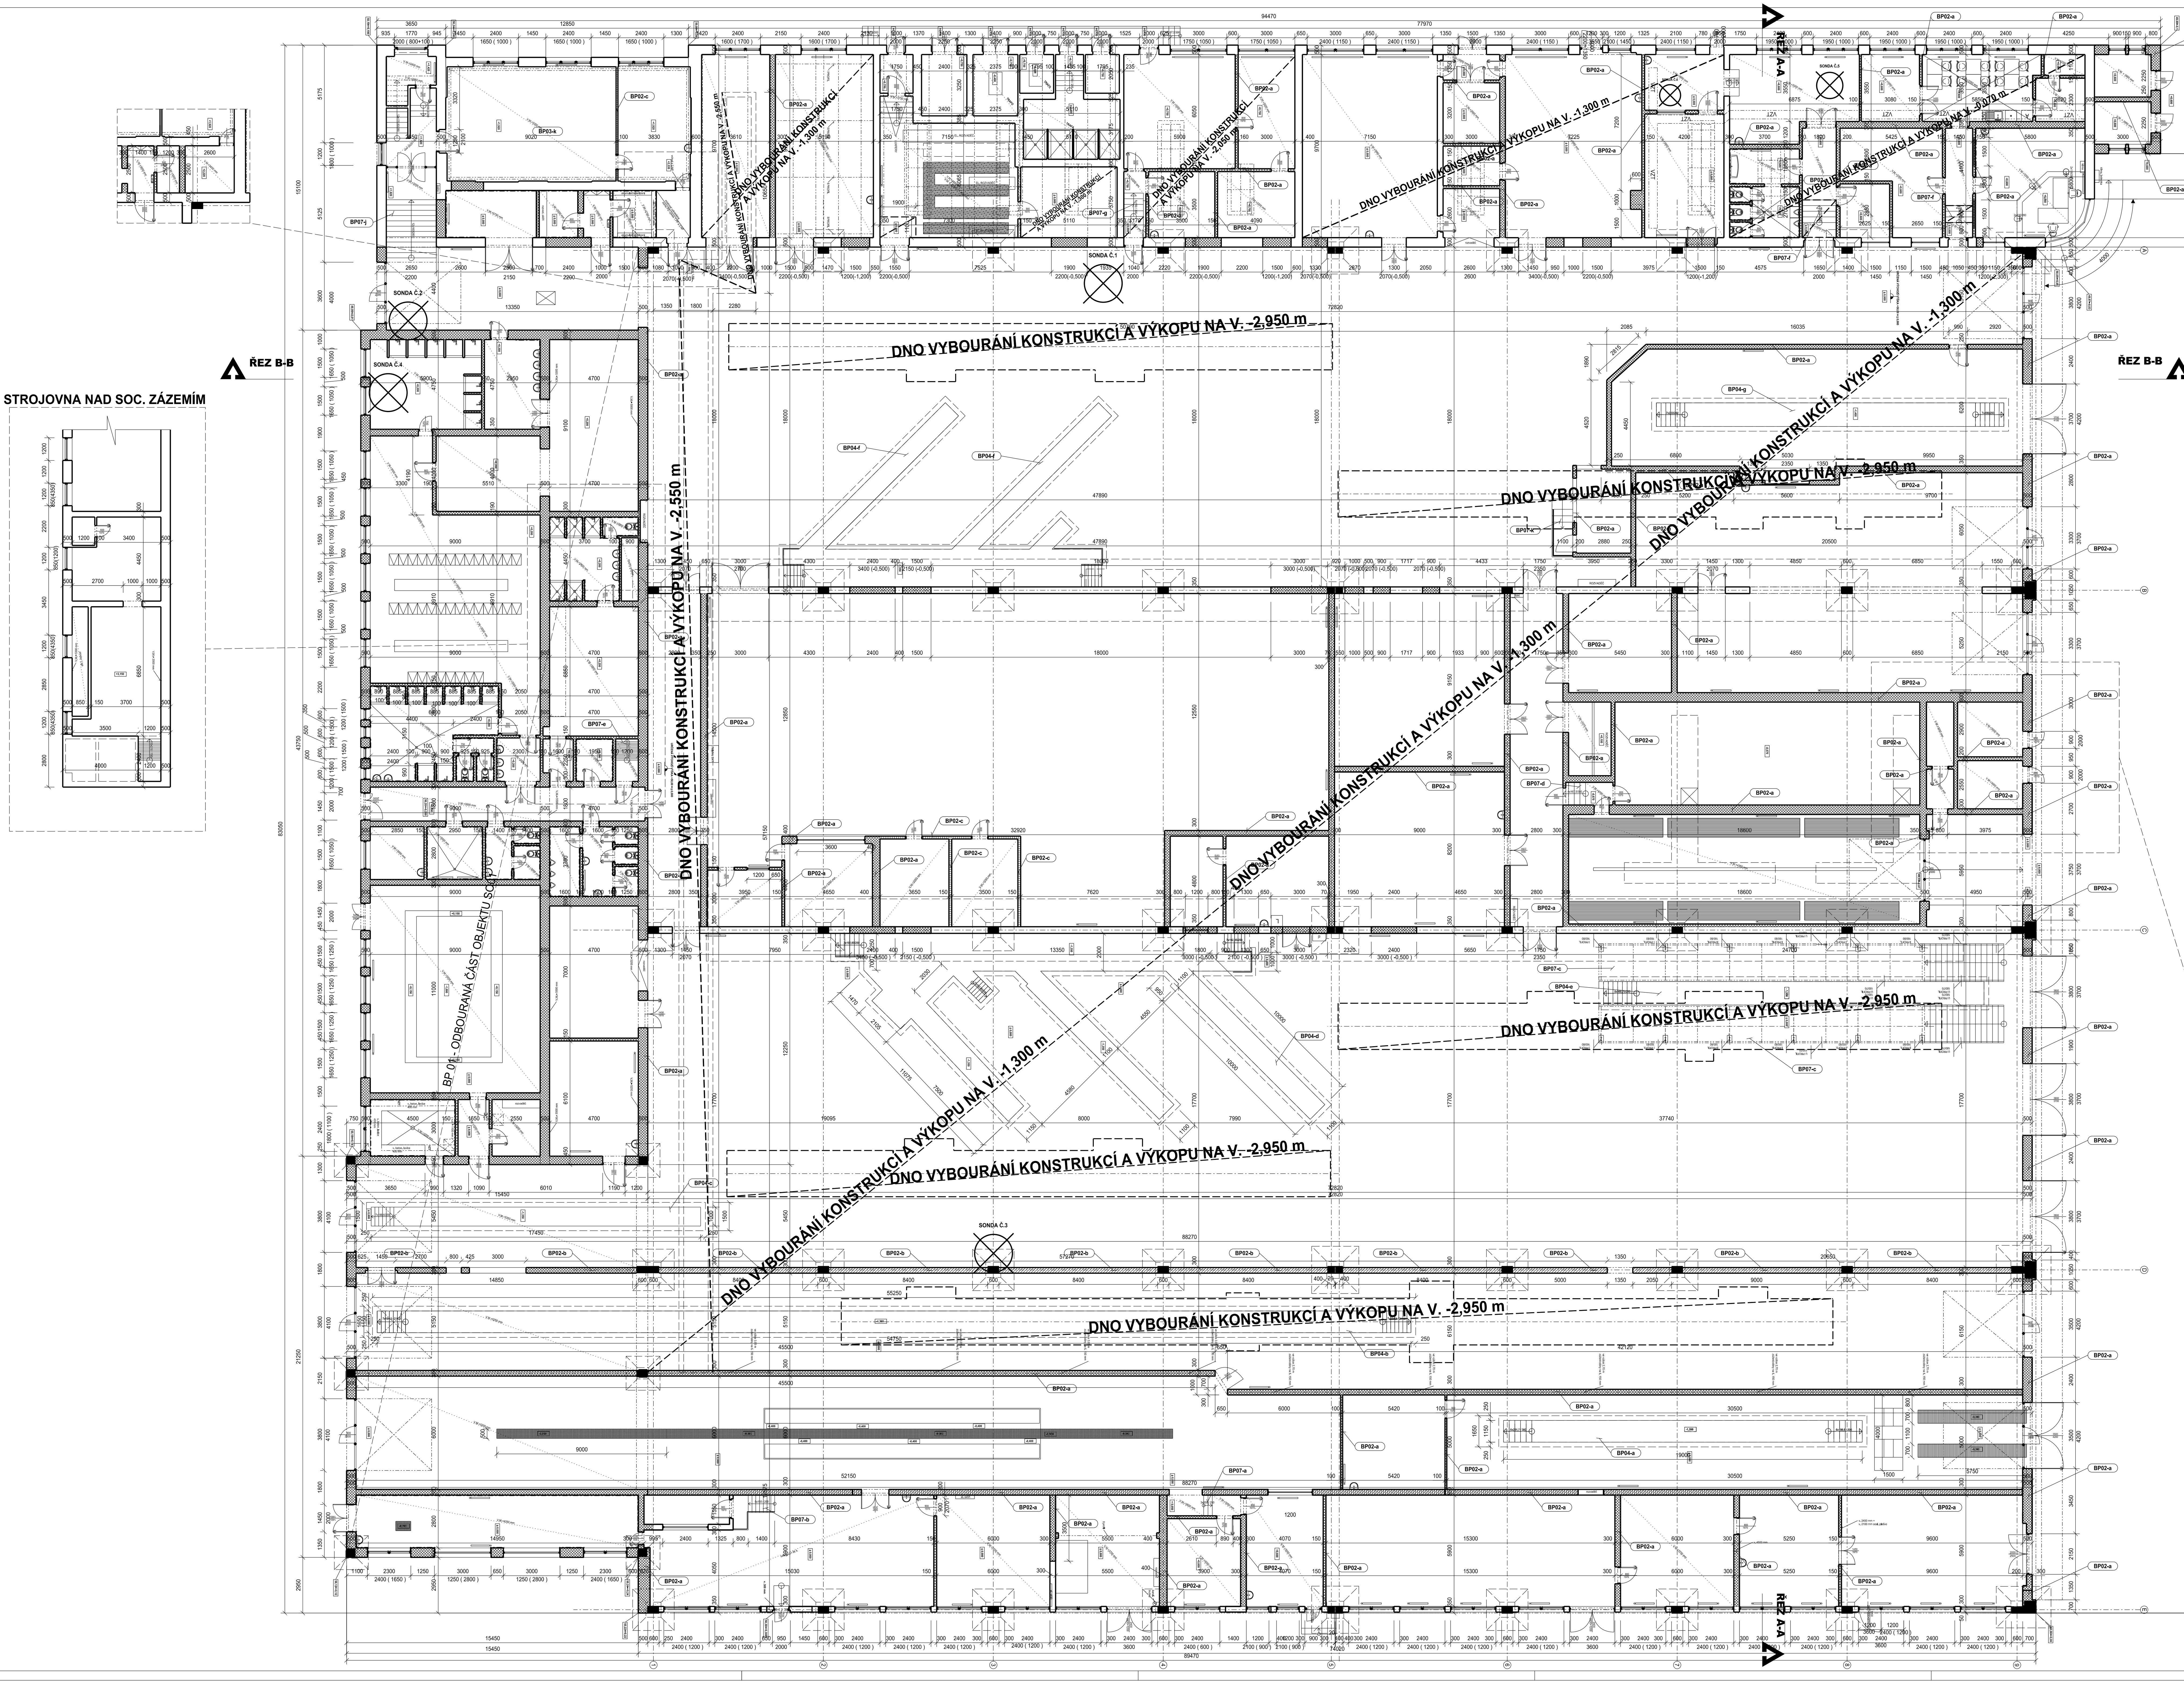


BP 01 - ODBOURANÁ ČÁST OBJEKTU SO 01

- vybourání svislých konstrukcí zdiva (obvodové, příčky, nosné stěny) tl. 100 - 500 mm CPP výšky 2800 - 5500 mm.
- demontáž a likvidace 2x oken s ocel. rámem se skleněnou výplní 2300 / 2400 (1650)
- demontáž a likvidace 2x oken (luxfery) 3000 / 1250 (2800)
- demontáž a likvidace ocel. dveří 1450 / 1950 s ocel. zárubní tl. 100 mm
- demontáž a likvidace 3x sekčních vrat 3800 / 4100 s vchod. dveřmi 900 / 2000 mm včetně kompletního vybavení (pohon, spojovací materiál)
- demontáž a likvidace okna s plast. rámem se skleněnou výplní 2400 / 1800 (1100)
- demontáž a likvidace 4x okna s plast. rámem se skleněnou výplní 1500 / 1650 (1250) včetně předokenní mříže ocel. prof. 6 mm síť oka 100 / 100 mm
- demontáž plast. dveří 1450 / 2000 mm
- demontáž a likvidace 9x okna s plast. rámem se skleněnou výplní 1500 / 1650 (1050)
- demontáž plast. dveří 1450 / 2000 mm se skleněnou výplní
- demontáž a likvidace 4x okna s plast. rámem se skleněnou výplní 600 / 1200 (1500) mm
- demontáž a likvidace 4x oken (luxfery) 2100 / 850
- demontáž a likvidace 10x okna s plast. rámem se skleněnou výplní 1200 / 600 mm
- demontáž a likvidace 1x sekčních vrat 3600 / 4000 s vchod. dveřmi 900 / 2000 mm včetně kompletního vybavení (pohon, spojovací materiál)
- demontáž a likvidace 3x dveří s úhelníkovou zárubní tl. 150 mm 1450 / 1970 mm
- demontáž a likvidace 2x dveří s ocel. zárbní tl. 150 mm 900 / 1970 mm
- demontáž a likvidace dveří s ocel. zárubní tl. 150 mm 1000 / 2000 mm
- demontáž a likvidace dveří s ocel. zárubní tl. 100 mm 1100 / 2000 mm
- demontáž a likvidace 7x dveří s ocel. zárubní tl. 100 mm 800 / 1970 mm
- demontáž a likvidace 6x dveří s ocel. zárubní tl. 150 mm 800 / 1970 mm
- demontáž a likvidace 7x dveří s ocel. zárubní tl. 100 mm, 600 / 1970 mm
- demontáž a likvidace 2x dveří s ocel. zárubní tl. 150 mm, 700 / 1970 mm
- demontáž a likvidace dveří s ocel. zárubní tl. 100 mm 1450 / 1970 mm
- demontáž a likvidace 1x dveří s ocel. zárubní tl. 150 mm, 600 / 1970 mm
- demontáž a likvidace 1x dveří s ocel. zárubní tl. 100 mm, 700 / 1970 mm
- demontáž a likvidace dveří s ocel. zárubní tl. 100 mm 1400 / 1970 mm
- demontáž a likvidace výdejního okna na oleje s ocel. rámem a ocel zavíráním 800 / 600 mm
- demontáž a likvidace výdejního okna na oleje s ocel. rámem a ocel zavíráním 3000 / 700 mm
- vybourání a likvidace podlahy v úrovni ± 0,000 ve skladbě:
  ŽELEZOBETON tl. 200 mm
  OCELOVÝ NOSNÍK 250 / 300 á= 1200 mm
- vybourání a likvidace podlahy v úrovni + 0,200 ve skladbě:
  50 % ker. dlažba, 5 % bet. dlažba zbytek bez úpravy (ŽB)
  ŽELEZOBETON tl. 200 mm
  ASFALTOVÁ LEPENKA tl. 30 mm
  POLYSTYREN tl. 100 mm
  CIHLY+JÍL tl. 200 mm
- demontáž a likvidace ŽB stropu nad sociálním zázemím tl. 300 mm s ocel. nosníky á=1200 mm, cca 60 m²
- vybourání ŽB kanálku s pororoštem hl. 900 mm, d. 9000 mm, š. 500 mm
- kompletní demontáž a likvidace střech ve skladbách:

SK 02
3x ASFALTOVÁ LEPENKA S POSYPEM tl. 30 mm
DŘEVĚNÝ PRKENNÝ ZÁKLOP tl. 24 mm
NA DŘEVĚNNÉ TESAŘSKÉ KONSTRUKCI
MINERÁLNÍ NESOURODÁ VATA Z ROLE tl. 250 mm
NOSNÁ KONSTRUKCE ŽB PANEL DUTINKOVÝ tl. 300 mm

SK 03
3x ASFALTOVÁ LEPENKA S POSYPEM tl. 30 mm
DŘEVĚNÝ PRKENNÝ ZÁKLOP tl. 24 mm
VAZNÍK 180 / 80 mm
PODBITÍ S RÁKOSOVOU OMÍTKOU tl. 40 mm

SK 04
PE FOLIE
GEOTEXTÍLIE
PRKENNÝ ZÁKLOP tl. 24 mm
VAZNÍK 200 / 200 mm
PODBITÍ S RÁKOSOVOU OMÍTKOU tl. 40 mm

SK 05
PE FOLIE
GEOTEXTÍLIE
PUR PĚNA tl. 50 mm
PŮVODNÍ PÁS S HLINÍKEM tl. 30 mm
ŽB STROP tl. 300 mm

SK 06
2X ASFALTOVÝ PÁS S POSYPEM + PŮVODNÍ S HLINÍKEM tl. 30 mm
BETONOVÁ MAZANINA tl. 70 mm
ŽB STROP S DUTINAMI A ŽB NOSNÍKY tl. 250 mm
OMÍTKA

BP 02 - KOMPLETNÍ DEMONTÁŽ A LIKVIDACE SVISLÝCH KONSTRUKCÍ NEBO VYBOURÁNÍ OTVORŮ

BP 02-a - vybourání svislých konstrukcí zdiva (obvodové, příčky, nosné stěny) tl. 100 - 600 mm smíšené z 70% CPP+ 30% ŠKVÁROBETONOVÉ TVÁRNICE výšky 2400 - 6000 mm.

BP 02-b - vybourání svislých konstrukcí škvárobeton.tvárnice tl. 300 mm, v. 5000 mm

BP 02-c - vybourání svislých konstrukcí SDK tl. 100-150 mm, v.3250-3350 mm

BP 02-d - vybourání svislých konstrukcí zdiva (parapety,část stěn a ostění) tl. 100 - 600 mm smíšené z 70% CPP+ 30% ŠKVÁROBETONOVÉ TVÁRNICE

BP 08 - FASÁDNÍ ÚPRAVY

ZÁPADNÍ + VÝCHODNÍ + SEVERNÍ + (AD. BUDOVA) + JIŽNÍ FASÁDA
oklepání stávající nesoudržné a odfouknuté omítky
PŘEDPOKLAD 60 % Z CELKOVÉ PLOCHY
celoplošné omytí tlakovou vodou pro přípravu nové skladby
- demontáž a likvidace prvků fasády:
5x požární žebřík
10x provětrávací mřížka 400x400mm
kabeláž cca 300 m´ včetně konzolí
11x osvětlení
1x kamerový systém
okapový žlab, r.š 330, d. 250 m´, + svody, pr. 150 mm, d. 100 m´
5x štítky na fasádě + dopravní značení
ocel. zábradlí pr. 40 mm, cca 300 kg.
6x klim. jednotka
ker. obklad (sokl) v. 600 mm po celé délce obvodu + obložení sloupů
1x hodiny
rozvodní skříň
odtah trubky d. 20 m´
hlásič
přístřešek nad vstupem s vlnitého plechu 1000x600 mm
provětrávací mřížky 2x1300x500, 5x 900x500 mm

BP 03 - KOMPLETNÍ DEMONTÁŽ A LIKVIDACE PODLAHOVÝCH A STROPNÍCH KONSTRUKCÍ

BP 03-a - vybourání stávající skladby podlahy SK:
ŽELEZOBETON tl. 200 mm
OCELOVÝ NOSNÍK 250 / 300 á= 1200 mm
ZEMINA / PODZEMNÍ CHODBA
skladba bude vybourána vč. zákl. kcí na úrovně -1,300 m

BP 03-b - vybourání stávající skladby podlahy SK:
ŽELEZOBETON tl. 200 mm
OCELOVÝ NOSNÍK 250 / 300 á= 1200 mm
ZEMINA / PODZEMNÍ CHODBA
skladba bude vybourána vč. zákl. kcí na úrovně -2,950 m

BP 03-c- vybourání stávající skladby podlahy SK:
ŽELEZOBETON tl. 200 mm
OCELOVÝ NOSNÍK 250 / 300 á= 1200 mm
ZEMINA / PODZEMNÍ CHODBA
skladba bude vybourána vč. zákl. kcí na úrovně -2,250 m

BP 03-d- vybourání stávající skladby podlahy SK:
ŽELEZOBETON tl. 250 mm
ZEMINA
skladba bude vybourána vč. zákl. kcí na úrovně -0,650-0,800 m

BP 03-e- vybourání stávající skladby podlahy SK:
PVC/KER.DLAŽBA
ŽELEZOBETON tl. 250 mm
ZEMINA
skladba bude vybourána vč. zákl. kcí na úrovně -0,070 m

BP 03-f- vybourání stávající skladby podlahy SK:
ŽELEZOBETON tl. 250 mm
ZEMINA
skladba bude vybourána vč. zákl. kcí na úrovně -2,050 m

BP 03-g- vybourání stávající skladby podlahy SK:
ŽELEZOBETON tl. 250 mm
ZEMINA
skladba bude vybourána vč. zákl. kcí na úrovně -1,300 m

BP 03-h- vybourání stávající skladby podlahy SK:
ŽELEZOBETON tl. 250 mm
ZEMINA
skladba bude vybourána vč. zákl. kcí na úrovně -0,612 m

BP 03-i- vybourání stávající skladby podlahy SK:
ŽELEZOBETON tl. 250 mm
ZEMINA
skladba bude vybourána vč. zákl. kcí na úrovně -1,112 m

BP 03-j- vybourání stávající skladby podlahy SK:
ŽELEZOBETON tl. 250 mm
ZEMINA
skladba bude vybourána vč. zákl. kcí na úrovně -2,112 m

BP 03-k- demontáž a likvidace PVC / ker. dlažby,lit.teraco
- vybroušení a vysátí povrchu tl. 20-25 mm

BP 03-l- DEMONTÁŽ A LIKVIDACE STROPNÍCH KCÍ
- demontáž a likvidace ŽB stropu nad strojovnou VZT tl. 200 mm s ocel. nosníky á=1200 mm, cca 30 m²
- demontáž a likvidace ŽB stropu nad lakovnou tl. 300 mm s ocel. nosníky á=1200 mm, cca 130 m²
- demontáž a likvidace ŽB stropu nad kanceláří skladu pneu tl. 300 mm s ocel. nosníky á=1200 mm, cca 40 m²
- demontáž a likvidace ŽB stropu nad kanceláří směnařů tl. 300 mm s ocel. nosníky á=1200 mm, cca 250 m²

BP 09-a- demontáž a likvidace světlíků z polykarbonátu
4x 5000x1400, vytažený 350 mm nad kci střechy celková výška 1000 mm.
2x demontáž a likvidace světlíků z polykarbonátu 2700x1400, vytažený 350 mm nad kci střechy celková výška 1000 mm.
demontáž a likvidace světlíků z polykarbonátu 2x 3800x1400, vytažený 350 mm nad kci střechy celková výška 1000 mm.
BP 09-b- demontáž a likvidace odtahu nad střechu 2x Ø 100 mm
BP 09-c- demontáž a likvidace vyzděné vetrací šachty1850x1300 mm š. zdiva 250 mm vč. 6x provětrávací mřížka 800x400 mm + oplechování 2100x1600 mm celková výška nad kcí střechy 1000 mm.
BP 09-d- demontáž a likvidace komínu 600x600 mm, v. 2100 mm vč. betonového komínového zhlaví 750x750 mm tl. 70 mm
BP 09-e- demontáž a likvidace 2x komínu 600x600 mm, v. 1300 mm vč. betonového komínového zhlaví 750x750 mm tl. 70 mm
BP 09-f- kompletní demontáž a likvidace klempířských prvků střech TiZn tl. 0,8 mm, 1200 m´
BP 09-g- demontáž a likvidace vyústění VZT 500X250 mm,v.1500 mm
BP 09-i- demontáž a 40 ks likvidace střešních vpustí vč. koše
BP 09- demontáž a likvidace hromosvodu 1100 m´
BP 09-j- demontáž a likvidace polykarbonátové výplně všech světlíků
BP 09-k- demontáž a likvidace asfaltové lepenky na konzolovém přístřešku vč. oplechování okapnice
BP 09-l- demontáž a likvidace vyzdívky 2300x500 m,v. 1700 mm

BP 04 - DEMONTÁŽ A LIKVIDACE STÁV. MONTÁŽNÍCH JAM

BP 04-a
- demontáž a likvidace montážní jámy, vybourání stěn tl. 250-300 mm včetně keramického obkladu po celkém obvodu, rozměr jámy: d. 19000x š.1150x hl.1390 mm
- vybourání žb schodiště 2x (6x231,7 / 300)
- vybourání podlahy: ŽB TL. 200 mm
- demontáž a likvidace L profilů 40x40 mm po obvodu jámy.

BP 04-b
- demontáž a likvidace montážní jámy, vybourání stěn tl. 250-300 mm včetně keramického obkladu po celkém obvodu, rozměr jámy: d. 54750x š.1150x hl.1360 mm
- vybourání žb schodiště 2x (7x194,3 / 214,3) včetně nášlapných pororoštů tl. 30 mm
- vybourání podlahy: ŽB TL. 200 mm
- demontáž a likvidace L profilů 40x40 mm po obvodu jámy.

BP 04-c
- demontáž a likvidace montážní jámy, vybourání stěn tl. 250-300 mm včetně keramického obkladu po celkém obvodu, rozměr jámy: d. 17450x š.1000x hl.1350 mm
- vybourání žb schodiště 1x (7x188,6 / 250) včetně nášlapných pororoštů tl. 30 mm
- vybourání podlahy: ŽB TL. 200 mm
- demontáž a likvidace L profilů 40x40 mm po obvodu jámy.

BP 04-d
- demontáž a likvidace kombinované montážní jámy, vybourání stěn tl. 250-300 mm včetně keramického obkladu po celkém obvodu, rozměr jámy: 85=m², hl. 1350 mm
- vybourání žb schodiště 3x (7x192,85 / 250) včetně nášlapných pororoštů tl. 30 mm
- vybourání podlahy: ŽB TL. 200 mm
- demontáž a likvidace L profilů 40x40 mm po obvodu jámy.

BP 04-e
- demontáž a likvidace montážní jámy, vybourání stěn tl. 250-300 mm včetně keramického obkladu po celkém obvodu, rozměr jámy: d. 20150x š.1250x hl.1350 mm
- vybourání žb schodiště 1x (8x168,75 / 250) včetně nášlapných pororoštů tl. 30 mm
- vybourání podlahy: ŽB TL. 200 mm
- demontáž a likvidace L profilů 40x40 mm po obvodu jámy.

BP 04-f
- demontáž a likvidace kombinované montážní jámy, vybourání stěn tl. 250-300 mm včetně keramického obkladu po celkém obvodu, rozměr jámy: 60=m², hl. 1350 mm
- vybourání žb schodiště 2x (7x192,85 / 250) včetně nášlapných pororoštů tl. 30 mm
- vybourání podlahy: ŽB TL. 200 mm
- demontáž a likvidace L profilů 40x40 mm po obvodu jámy.

BP 04-g
- demontáž a likvidace montážní jámy, vybourání stěn tl. 250-300 mm včetně keramického obkladu po celkém obvodu, rozměr jámy: d. 18450x š.1250x hl.1400 mm
- vybourání žb schodiště 2x (7x200 / 250) včetně nášlapných pororoštů tl. 30 mm
- vybourání podlahy: ŽB TL. 200 mm
- demontáž a likvidace L profilů 40x40 mm po obvodu jámy.

pozn.: JÁMY DLE ROZDĚLENÍ ETAP BUDOU ODPOJENY OD VEŠKERÉ TECHNIKY

BP 05,a - DEMONTÁŽ A LIKVIDACE DVEŘNÍCH A OKENÍCH OTVORŮ FASÁDY

(ZÁPADNÍ)
- demontáž a likvidace 18x okna s plast. rámem se skleněnou výplní 2400 / 2400 (1200) mm
- demontáž a likvidace 1x plast. dveří 800 / 2000 mm
- demontáž a likvidace 2x plast. dveří dvojkřídlé 2400 / 3600 mm
- demontáž a likvidace 2x okna s plast. rámem se skleněnou výplní 1200 / 2100 (900) mm
- demontáž a likvidace 1x plast. dveří 900 / 3100 mm
- demontáž a likvidace 1x okna s plast. rámem se skleněnou výplní + dveře 1200 / 3600 a 1200 / 2400 mm

(JIŽNÍ)
- demontáž a likvidace 1x plast. dveří dvojkřídlé 2150 / 2500 mm
- demontáž a likvidace 2x sekčních vrat 3500 / 4200 s vchod. dveřmi 900 / 2000 mm včetně kompletního vybavení (pohon, spojovací materiál)
- demontáž a likvidace 1x ocel. vrat s ocel. zárubní 3500 / 4200 mm s vchod. dveřmi 900 / 2000 mm
- demontáž a likvidace 3x ocel. vrat s ocel. zárubní 3800 / 3700 mm
- demontáž a likvidace 1x sekčních vrat 3300 / 4000 s vchod. dveřmi 900 / 2000 mm včetně kompletního vybavení (pohon, spojovací materiál)
- demontáž a likvidace 2x plast. protipožárních dveří 900 / 2000 mm
- demontáž a likvidace 2x sekčních vrat 3300 / 3700 s vchod. dveřmi 900 / 2000 mm včetně kompletního vybavení (pohon, spojovací materiál)
- demontáž a likvidace 1x ocel. vrat s ocel. zárubní 3700 / 4200 mm
- demontáž a likvidace 1x sekčních vrat 3800 / 4200 s vchod. dveřmi 900 / 2000 mm včetně kompletního vybavení (pohon, spojovací materiál)
- demontáž a likvidace 3x okna s plast. rámem se skleněnou výplní 1200 / 2000 (700) mm Ø rozměr oblouku 4000 m
- demontáž a likvidace 4x okna s plast. rámem se skleněnou výplní 900 / 600 mm
- demontáž a likvidace 2x plast.dveří 1100 / 2000 mm

(VÝCHODNÍ)
- demontáž a likvidace 5x okna s plast. rámem se skleněnou výplní 2400 / 1950 mm
- demontáž a likvidace 1x ocel. dveří s ocel. zárubní tl. 100 mm, 700 / 2000mm
- demontáž a likvidace 1x okna s plast. rámem se skleněnou výplní 2100 / 2400 mm
- demontáž a likvidace 1x okna s plast. rámem se skleněnou výplní 1200 / 2100 mm
- demontáž a likvidace 1x plast. dveří 1000 / 3600 mm
- demontáž a likvidace 5x okna s plast. rámem se skleněnou výplní 3000 / 2400 mm
- demontáž a likvidace 1x plast. dveří 1500 / 2000 mm
- demontáž a likvidace 1x plast. dveří 1000 / 2000 mm
- demontáž a likvidace 4x ocel. dveří s ocel. zárubní tl. 150 mm, 900 / 2000mm
- demontáž a likvidace 1x ocel. dveří s ocel. zárubní tl. 150 mm, 800 / 2000mm
- demontáž a likvidace 2x ocel. dveří s ocel. zárubní tl. 150 mm, 1400 / 2250mm
- demontáž a likvidace 2x okna s plast. rámem se skleněnou výplní 2400 / 1600 mm

(ADM. BUDOVA)
- demontáž a likvidace 3x okna s plast. rámem se skleněnou výplní 2400 / 1650 mm
- demontáž a likvidace 1x okna s plast. rámem se skleněnou výplní 1550 / 2000 mm
- demontáž a likvidace 3x okna s plast. rámem se skleněnou výplní 1200 / 1800 mm
- demontáž a likvidace 6x okna s plast. rámem se skleněnou výplní 2400 / 1800 mm
- demontáž a likvidace 1x okna s plast. rámem se skleněnou výplní 1550 / 2200 mm
- demontáž a likvidace 2x okna s plast. rámem se skleněnou výplní 600 / 1200 mm
- demontáž a likvidace 1x okna s plast. rámem se skleněnou výplní 1550 / 2100 mm
- demontáž a likvidace 1x okna s plast. rámem se skleněnou výplní 1200 / 750 mm
- demontáž a likvidace 2x okna s plast. rámem se skleněnou výplní 600 / 600 mm
- demontáž a likvidace 2x okna s plast. rámem se skleněnou výplní 2400 / 1250 mm
- demontáž a likvidace 1x okna (luxfery) 1800 / 700 mm
- demontáž a likvidace 2x okna s plast. rámem se skleněnou výplní 1750 / 600 mm
- demontáž a likvidace 1x dveře plastové 800 / 1800 mm
- demontáž a likvidace 1x ocel. vrat s ocel. zárubní 2250 / 3100 mm
- demontáž a likvidace vnějších parapetů z poplastovaného plechu / TiZn plechu 250 m´

BP 05,b - DEMONTÁŽ A LIKVIDACE DVEŘNÍCH A OKENÍCH OTVORŮ (vnitřní)

- demontáž a likvidace 8x ocel. dveří s ocel. zárubní tl. 150 mm, 1450 / 1970 mm
- demontáž a likvidace 16x dřevěných dveří s ocel. zárubní tl. 150 mm, 800 / 1970 mm
- demontáž a likvidace 1x dřevěných dveří s ocel. zárubní tl. 150 mm, 800 / 1970 mm včetně mříže 900x2000 mm
- demontáž a likvidace1x ocel. dveří s ocel. zárubní tl. 100 mm, 900 / 1970 mm
- demontáž a likvidace 1x dřevěných dveří s ocel. zárubní tl. 100 mm, 800 / 1970 mm
- demontáž a likvidace ocel. dveří s ocel. zárubní tl. 100 mm, 1450 / 1970 mm
- demontáž a likvidace 1x dřevěných dveří s ocel. zárubní tl. 100 mm, 900 / 1970 mm
- demontáž a likvidace 3x dřevěných dveří s ocel. zárubní tl. 100 mm, 1000 / 1970 mm
- demontáž a likvidace ocel. dveří s ocel. zárubní tl. 100 mm, 1450 / 1970 mm
- demontáž a likvidace 2x ocel. dveří s ocel. zárubní tl. 100 mm, 2750 / 2350 mm
- demontáž a likvidace 4x ocel. dveří s ocel. zárubní tl. 100 mm, 1600 / 2350 mm
- demontáž a likvidace 3x ocel. dveří s ocel. zárubní tl. 150 mm, 900 / 1970 mm
- demontáž a likvidace 11x ocel. dveří s ocel. zárubní tl. 150 mm, 800 / 1970 mm
- demontáž a likvidace 1x ocel. dveří s ocel. zárubní tl. 100 mm, 3000 / 2700 mm
- demontáž a likvidace 2x dřevěných dveří s ocel. zárubní tl. 150 mm, 900 / 1970 mm
- demontáž a likvidace 2x dřevěných dveří s ocel. zárubní tl. 100 mm, 900 / 1970 mm
- demontáž a likvidace 4x dřevěných dveří s ocel. zárubní tl. 100 mm, 600 / 1970 mm
- demontáž a likvidace 1x dřevěných dveří s ocel. zárubní tl. 150 mm, 1400 / 2000 mm
- demontáž a likvidace 3x dřevěných dveří s ocel. zárubní tl. 150 mm, 1500 / 2000 mm
- demontáž a likvidace 3x ocel. dveří s ocel. zárubní tl. 150 mm, 1300 / 2100 mm
- demontáž a likvidace 1x ocel. dveří s ocel. zárubní tl. 150 mm, 1450 / 2200 mm
- demontáž a likvidace 1x ocel. dveří s ocel. zárubní tl. 150 mm, 2000 / 2400 mm
- demontáž a likvidace 2x ocel. dveří s ocel. zárubní tl. 150 mm, 2500 / 2150 mm
- demontáž a likvidace 1x ocel. dveří s ocel. zárubní tl. 150 mm, 1000 / 2000 mm
- demontáž a likvidace 2x ocel. dveří s ocel. zárubní tl. 150 mm, 700 / 1970 mm
- demontáž a likvidace 1x dřevěných dveří s ocel. zárubní tl. 100 mm, 700 / 1970 mm
- demontáž a likvidace 1x dřevěných dveří 2650 / 3200 mm
- demontáž a likvidace 1x ocel. dveří s ocel. zárubní tl. 100 mm, 600 / 2000 mm
- demontáž a likvidace dřevěného okna s prosklenou výplní 2350 / 1200 mm
- demontáž a likvidace okna s ocel. rámem a prosklenou výplní 2400 / 2100 mm
- demontáž a likvidace okna s dřev. rámem a prosklenou výplní 1200 / 1500 mm
- demontáž a likvidace okna s dřev. rámem a prosklenou výplní 3600 / 1500 mm
- demontáž a likvidace okna s dřev. rámem a prosklenou výplní 1200 / 1500 mm
- demontáž a likvidace okna s dřev. rámem a prosklenou výplní 2350 / 1500 mm včetně ocel. mříže prof. 6 mm, 2350 / 1500 mm
- demontáž a likvidace okna s dřev. rámem a prosklenou výplní 1300 / 1500 mm včetně ocel. mříže prof. 6 mm, 1300 / 1500 mm
- demontáž a likvidace okna s plast. rámem a prosklenou výplní 1150 / 1500 mm
- demontáž a likvidace 3x okna s dřev. rámem a prosklenou výplní 1500 / 1500 mm

BP 06 - DEMONTÁŽ A LIKVIDACE TECHNIKY PROSTŘEDÍ STAVEB

BP 06-a - Zdravotechnika
kompletní demontáž a likvidace rozvodů cca 800 m´.
- umyvadla:40x
- linka s dřezem 1x
- bidet: 6x
- záchodová mísa: 20x
- sprchové baterie: 25x

BP 06-b - vytápění a vzduchotechnika
kompletní demontáž a likvidace rozvodů cca 1200 m´.
- topení: 65x
- teplovzdušní jednotka 35x

BP 06-c - elektroinstalace
kompletní demontáž a likvidace rozvodů cca 2500 m´.
20x el. rozvaděč

BP 06-d - požární ochrana
5x hydrant
60x hasičák

BP 07 - DEMONTÁŽ A LIKVIDACE SCHODIŠTĚ

BP 07-a - demontáž a likvidace žb schodiště 3x200/250 mm, tl. žb desky 200 mm
BP 07-b - demontáž a likvidace ocel schodiště 8x150/200 mm,
BP 07-c- demontáž a likvidace 2x ocel. montážních lávek vč. ocel. schodiště s porošty.
BP 07-d- demontáž a likvidace žb schodiště 4x167,5/300 mm, tl. žb desky 200 mm
BP 07-e- demontáž a likvidace ocel schodiště 15x 210/ 150 mm
BP 07-f- demontáž a likvidace žb schodiště 4x 150 / 300 mm, tl. žb desky 200 mm
BP 07-g-demontáž a likvidace žb schodiště 5x150 / 300 mm, tl. žb desky 200 mm
BP 07-h dmontáž a likvidace žb schodiště 9x175/ 280, tl. žb deksy 200 mm
BP 07-i- demontáž a likvidace ocel schodiště 10x160/250 mm
BP 07-j demontáž a likvidace žb schodiště 12x160/280 mm,tl.žb desky 150 mm
BP 07-kdemontáž a likvidace žb schodiště 5x150/350 mm,tl.žb desky 150 mm

SONDY ⊗


SONDA Č.1 (SKLADBA PODLAHY)
- ŽELEZOBETON TL. 200 mm
- OCELOVÉ NOSNÍKY 250 / 300 mm, á=1200 mm
- VZDUCHOVÁ MEZERA / JÍL

SONDA Č.2 (SKLADBA PODLAHY)
- ŽELEZOBETON TL. 250 mm
- VZDUCHOVÁ ZEMINA+PÍSEK

SONDA Č.3 (SKLADBA PODLAHY)
- ŽELEZOBETON TL. 200 mm
- OCELOVÉ NOSNÍKY 250 / 300 mm, á=1200 mm
- VZDUCHOVÁ MEZERA / JÍL

SONDA Č.4 (SKLADBA PODLAHY)
- KER. DLAŽBA TL. 20 mm
- ŽELEZOBETON TL. 200 mm
- IZOLACE (ASFALTOVÝ PÁS) TL. 30 mm
- POLYSTYREN TL. 100 mm
- CIHLY + TERÉN TL. 200 mm


SONDA Č.5-6 (SKLADBA PODLAHY)
- KER. DLAŽBA TL. 20 mm
- ŽELEZOBETON TL. 250 mm
- TERÉN

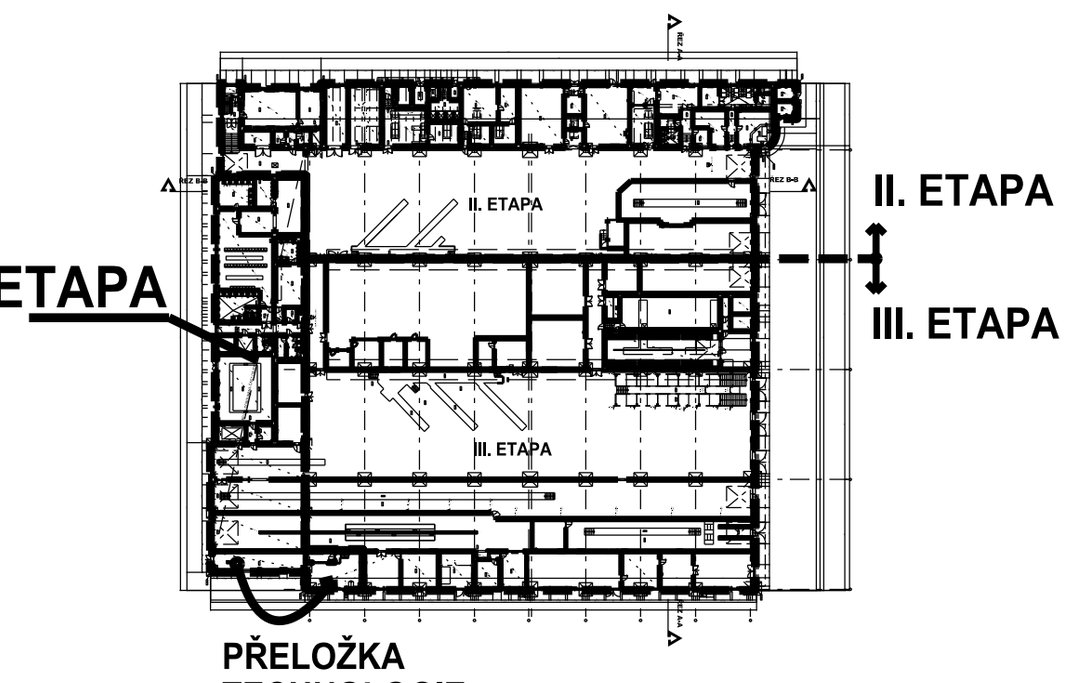


KOMPLETNÍ VNITŘNÍ VYBAVENÍ BUDE PŘESUNUTO NEBO LIKVIDOVÁNO PO DOHODĚ S UŽIVATELEM. PŘEDPOKLAD 150 m3, 400 hod. ODVOZ NA PŘÍSLUŠNOU SKLÁDKU

REKONSTRUKCE BUDE PROBÍHAT ZA PROVOZU OSTATNÍCH ČÁSTÍ OBJEKTU MIMO REALIZOVANÉ ČÁSTI. PŘED ZAČÁTKEM REALIZACE VÝSTAVBY BUDE NUTNÉ PROVÉST OPATŘENÍ PŘED KŘÍŽENÍM PROVOZŮ A ODDĚLIT ČÁST REKONSTRUOVANÉHO OBJETKU SÁDROKARTONOVOU PŘÍČKOU, PROTIPRAŠNÉ UTĚSNĚNÍ. VŠESKERÉ MÍSTNOSTI V REKONSTRUOVANÝCH PROSTORÁCH DO KTERÝCH NEBUDE NIJAK ZASAHOVÁNO BUDOU ODDĚLENY OCHRANNÝMI FOLIEMI PROTI PRAŠNOSTI A PRONIKÁNÍ NEČISTOT! V MÍSTĚ STÁVAJÍCÍ LAKOVNY A STROJOVNY VZT NALEZENY POZŮSTATKY POŽÁRU (OPÁLENÉ SKOŘEPINY A STĚNY). BUDE PŘIZVÁN STATIK KVŮLI STATICKÉMU PRŮZKUMU.

VZT NAD BRUSÍRNOU

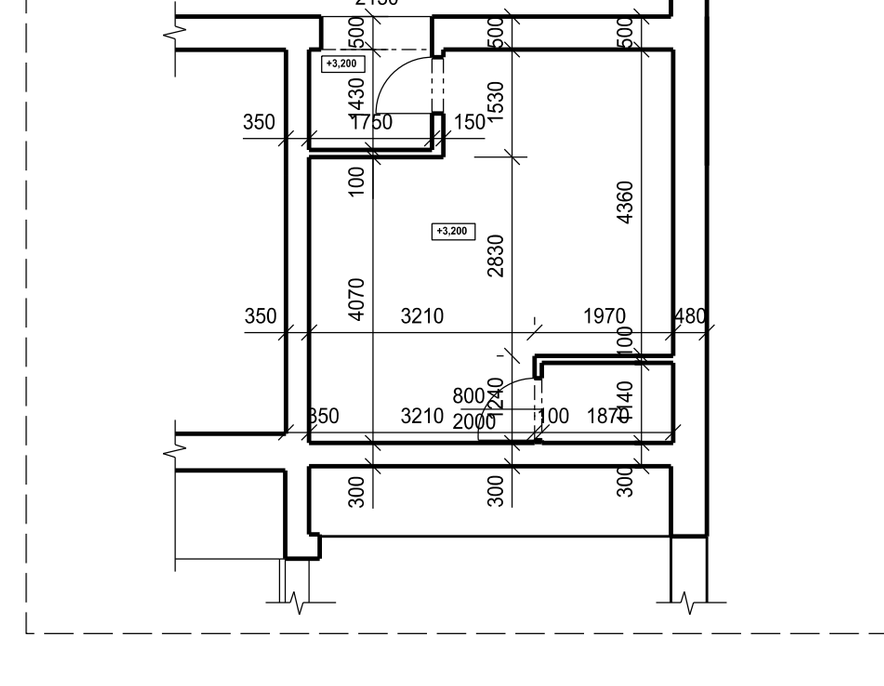

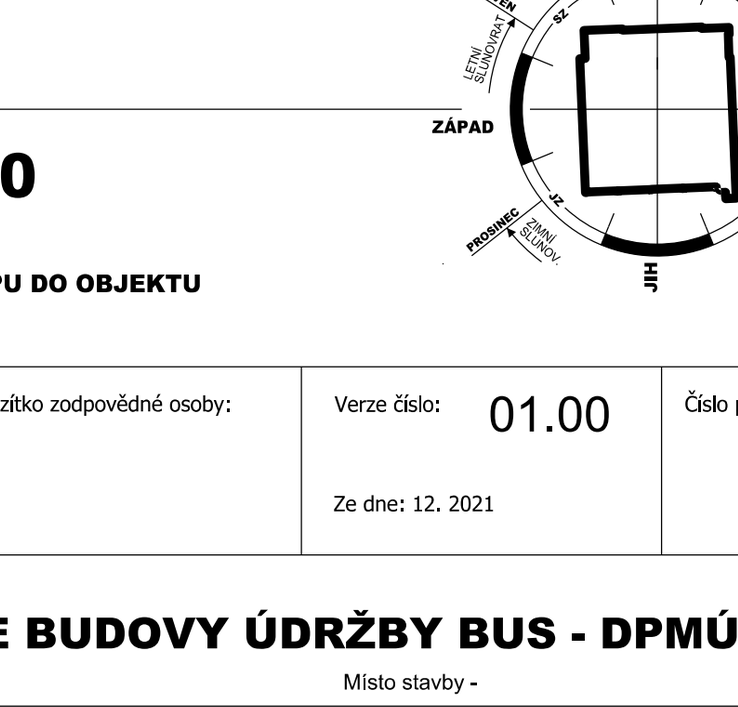

0,000 = 50,00

MÍSTNÍ VÝŠKOVÝ SYSTÉM
VÝŠKA STÁVAJÍCÍHO VSTUPU DO OBJEKTU BEZE ZMĚNY

Podpis zodpovědné osoby:	Razítko zodpovědné osoby:	Verze číslo: 01.00 Ze dne: 12. 2021	Číslo paré:

STAVBA:
REKONSTRUKCE BUDOVY ÚDRŽBY BUS - DPMÚL
Místo stavby -

INVESTOR:
Dopravní podnik města Ústí nad Labem a.s.
Adresa: Revoluční 26, 401 11, Ústí nad Labem

PROJEKTANT:
Vedoucí projektant: Vladislav Kašper
Vypracoval: Matěj Drha, Vladislav Kašper
Architektonický návrh stavby
IDP spol. s r.o. STAVEBNÍ SPOLEČNOST
Fabiána Pulíře 117 / 4
Ústí nad Labem, 400 01
Tel. fax. 475 201 029
mob. 605 270 859

PROJEKTOVÁ DOKUMENTACE:
Stupeň dokumentace - DPS
Zč - 28-20
Datum - 12. 2021

SO 01 - HALA ÚDRŽBY
D.1.1. - ARCHITEKTONICKO - STAVEBNÍ ŘEŠENÍ

NÁZEV VÝKRESU	Měřítko	Číslo výkresu
STÁV. STAV, BOURACÍ PRÁCE - PŮDORYS 1. NP	1:100	17