


PŮDORYS 1.NP
M 1:50

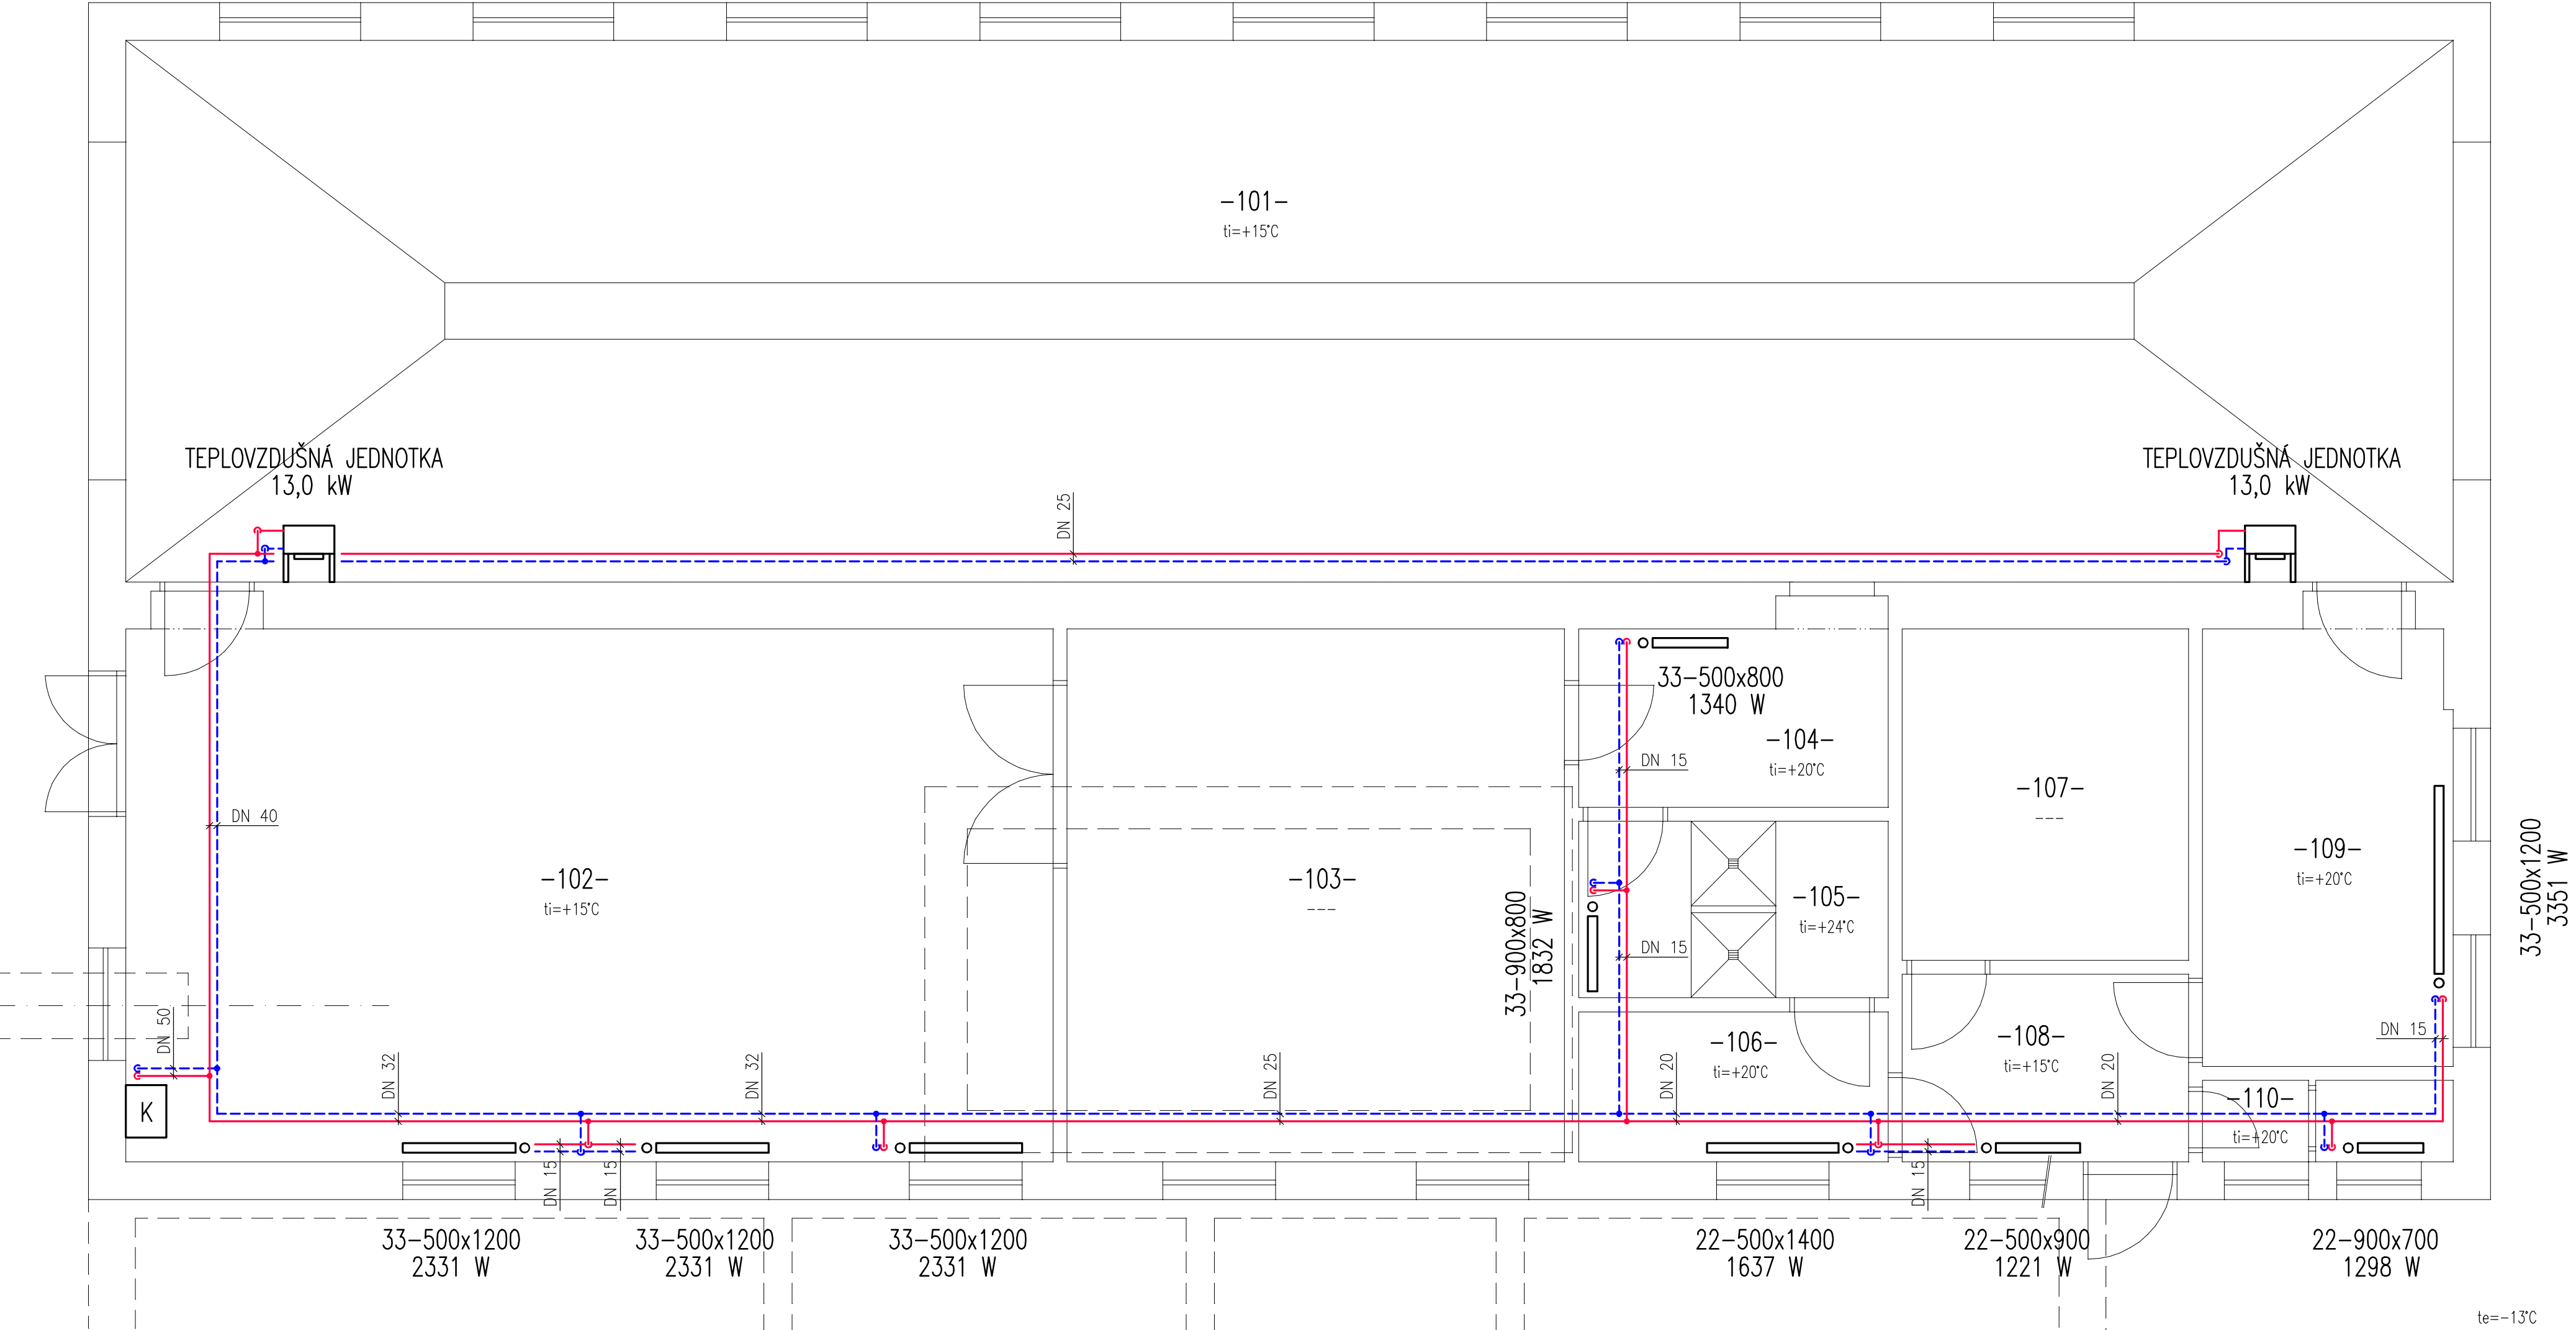

Tabulka místností		
Č.M.	NÁZEV MÍSTNOSTI	PLOCHA, m²
101	MYTÍ EXTERIÉRŮ	144,9
102	STROJOVNA, DÍLNY	56,1
103	SKLAD CHEMIE	30,1
104	MÍSTNOST TUV	10,6
105	SPRCHY	6,7
106	ŠÁTNY	5,9
107	ELEKTROROZVODNA	10,7
108	CHODBA	5,8
109	MÍSTNOST OBSLUHY	13,5
110	WC+PŘEDSÍŇ	2,5

Investor:	DOPRAVNÍ PODNIK MĚSTA ÚSTÍ NAD LABEM a.s. Revoluční 26, 401 11 Ústí nad Labem	Revize:	0
Vypracoval:	Ing. Bohumil Hrotek Jana Zajíce 2772/1, 400 11 Ústí n.L.	Stupeň:	DPS
Název akce: UMÝVÁRNA VNĚJŠKŮ Vozovna trolejbusů DP v Ústí n.L. – Všebořice		Datum:	12/2020
		Měřítko:	1:50
Název výkresu: PŮDORYS 1.NP D.1.4–ZAŘÍZENÍ PRO VYTÁPĚNÍ STAVEB		Formát:	Paré: A2